



GENEHMIGTE PLANFASSUNG :

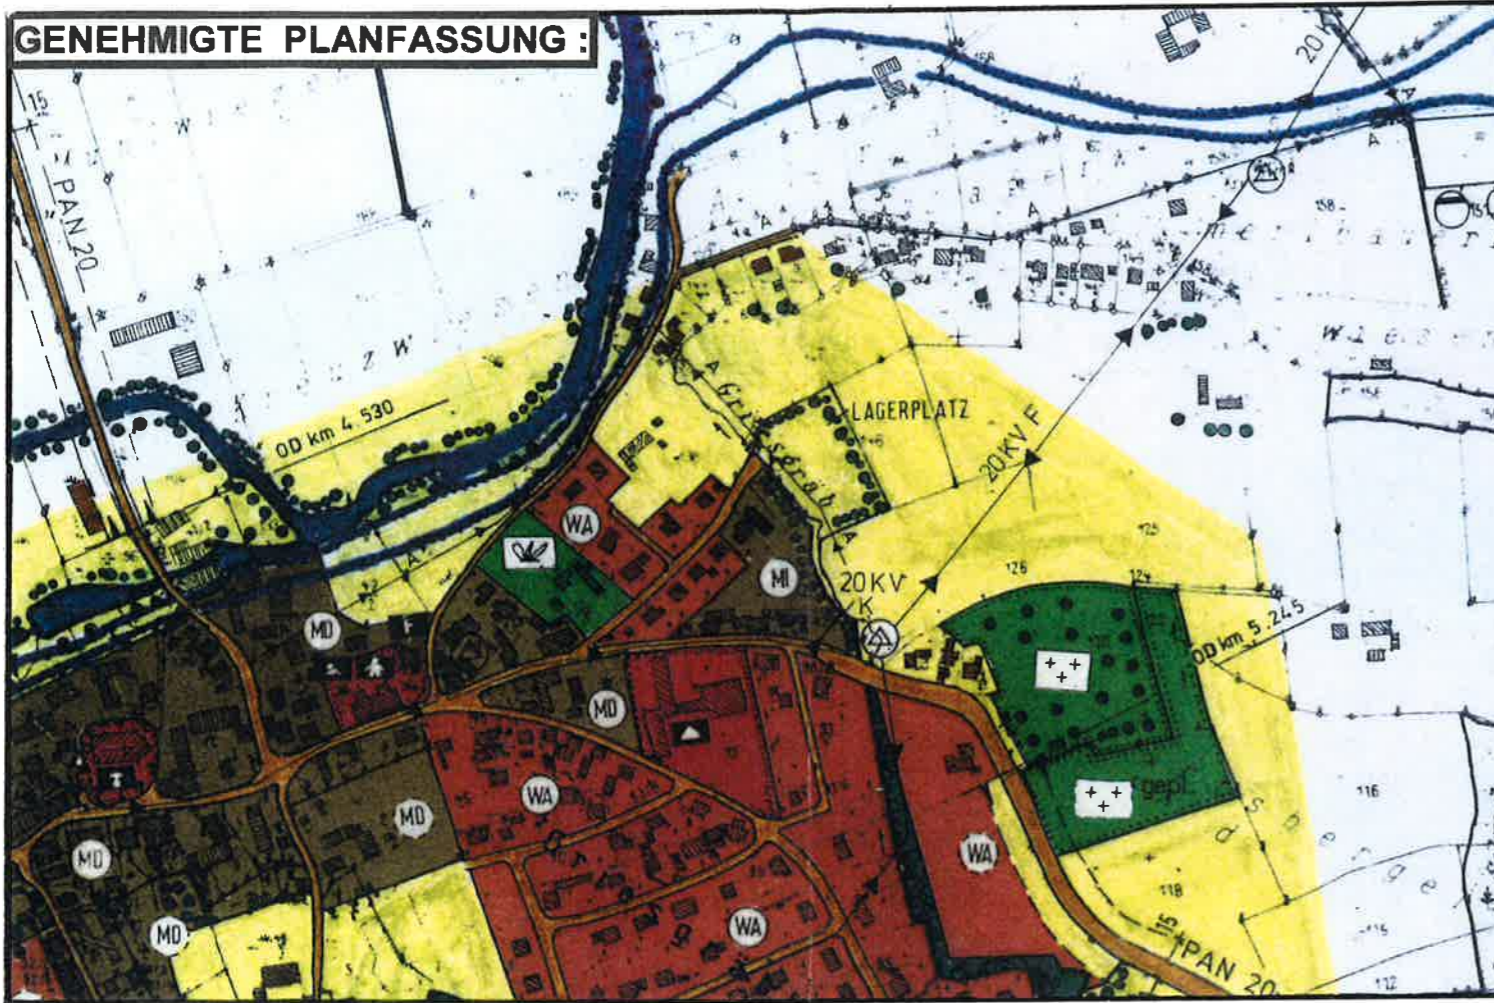

GEÄNDERTE PLANFASSUNG :

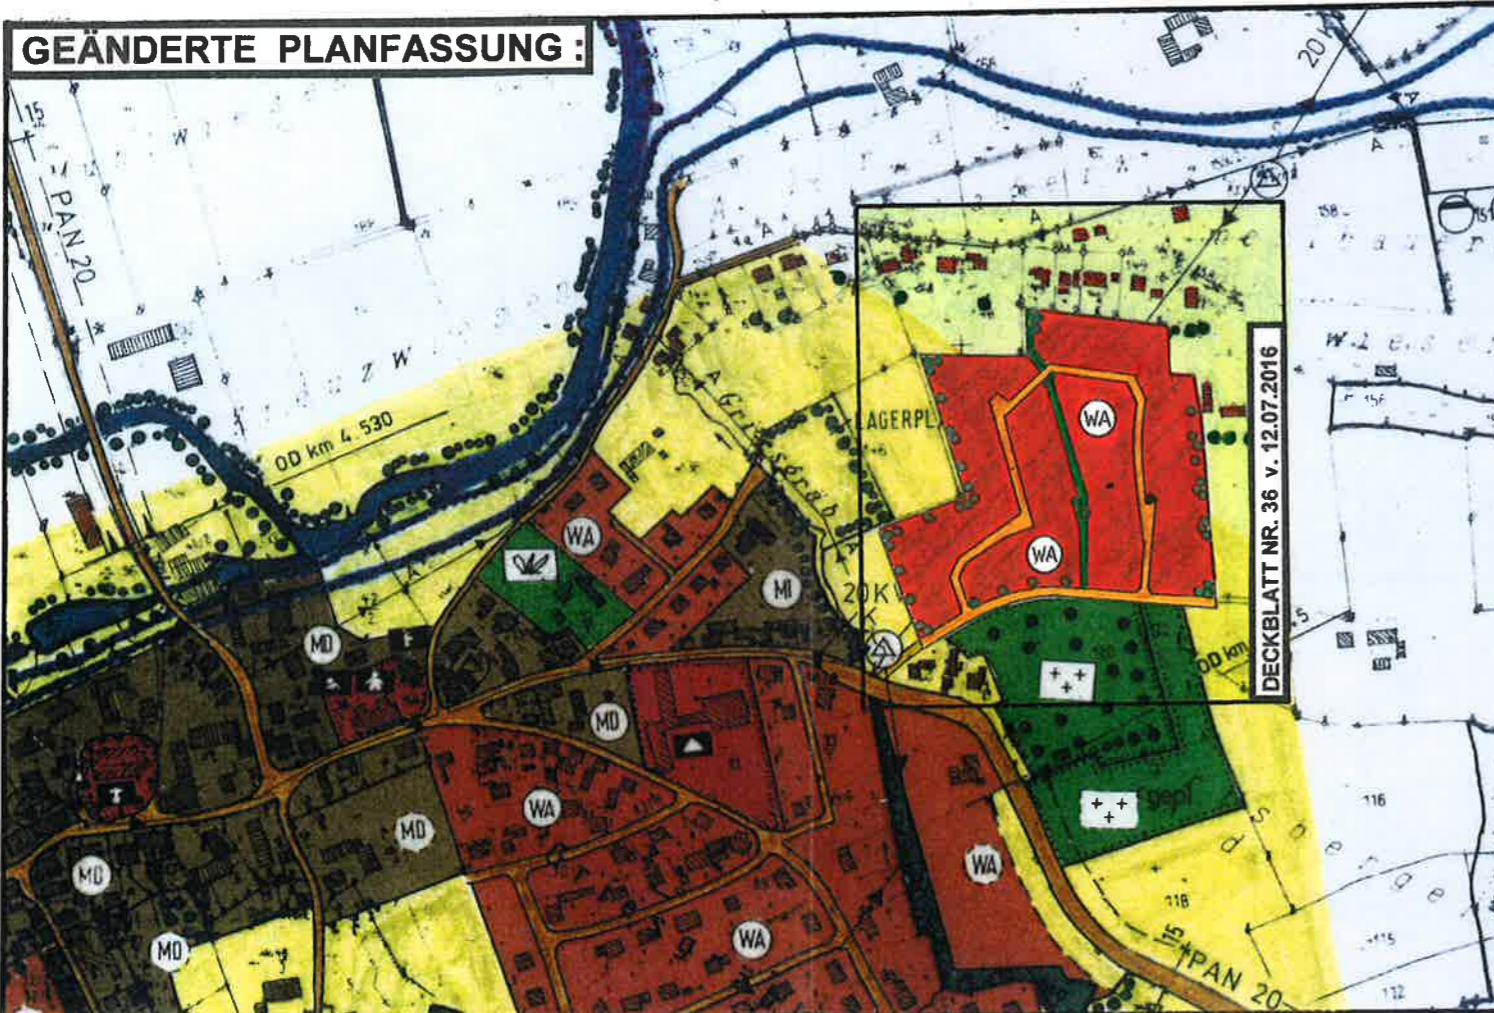

FLÄCHENNUTZUNGSPLAN

HEBERTSFELDEN

DECKBLATT NR: 36

ANGABEN ZUM ÄNDERUNGSVERFAHREN

ÄNDERUNGSBESCHLUSS	VOM: 12.07.2016
BILLIGUNGSBESCHLUSS	VOM:2016
BETEILIGUNG DER ÖFFENTLICHKEIT U. TÖB	VON:2016 BIS:2016
ANREGUNGEN UND BEDENKEN ABWÄGUNGSBESCHLUSS	VOM:2016
2. BETEILIGUNG DER ÖFFENTLICHKEIT U. TÖB	VON:2016 BIS:2016
ANREGUNGEN UND BEDENKEN ABWÄGUNGSBESCHLUSS	VOM:2016

FESTSTELLUNGSBESCHLUSS VOM:

..... 1.BÜRGERMEISTER


GENEHMIGT (§ 6 BauGB) MIT BESCHIED DES
LANDRATAMTES ROTTAL-INN VOM:

.....
ORTSÜBLICH BEKANNTGEMACHT AM:

**VORENTWURFSFASSUNG
VOM 12.07.2016**

GEMEINDE

HEBERTSFELDEN

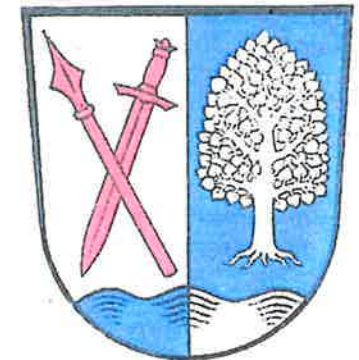

LANDKREIS:

ROTTAL-INN

REGIERUNGSBEZIRK:

NIEDERBAYERN

MASSTAB: 1 : 5000

VORHABENSTRÄGER::

....., den

DIPL.-ING. DIETER WENDT

ARCHITEKTUR UND ORTSPLANUNG

Bahnhofsplatz 2 84513 Töging a. Inn
Tel. (08631/92 83 51)

Töging, 06.07.2016.....

Projekt-Nr. 0143

Entwurfsverlauf:
 1. Vorentwurf 12.07.2016
 überarb.Entwurf
 Genehmigungsfassung

