




SCHEMASCHNITT B-B M 1:200,
 VARIANTE 1
Gebäude am nordwestlichen Rand des Baufensters

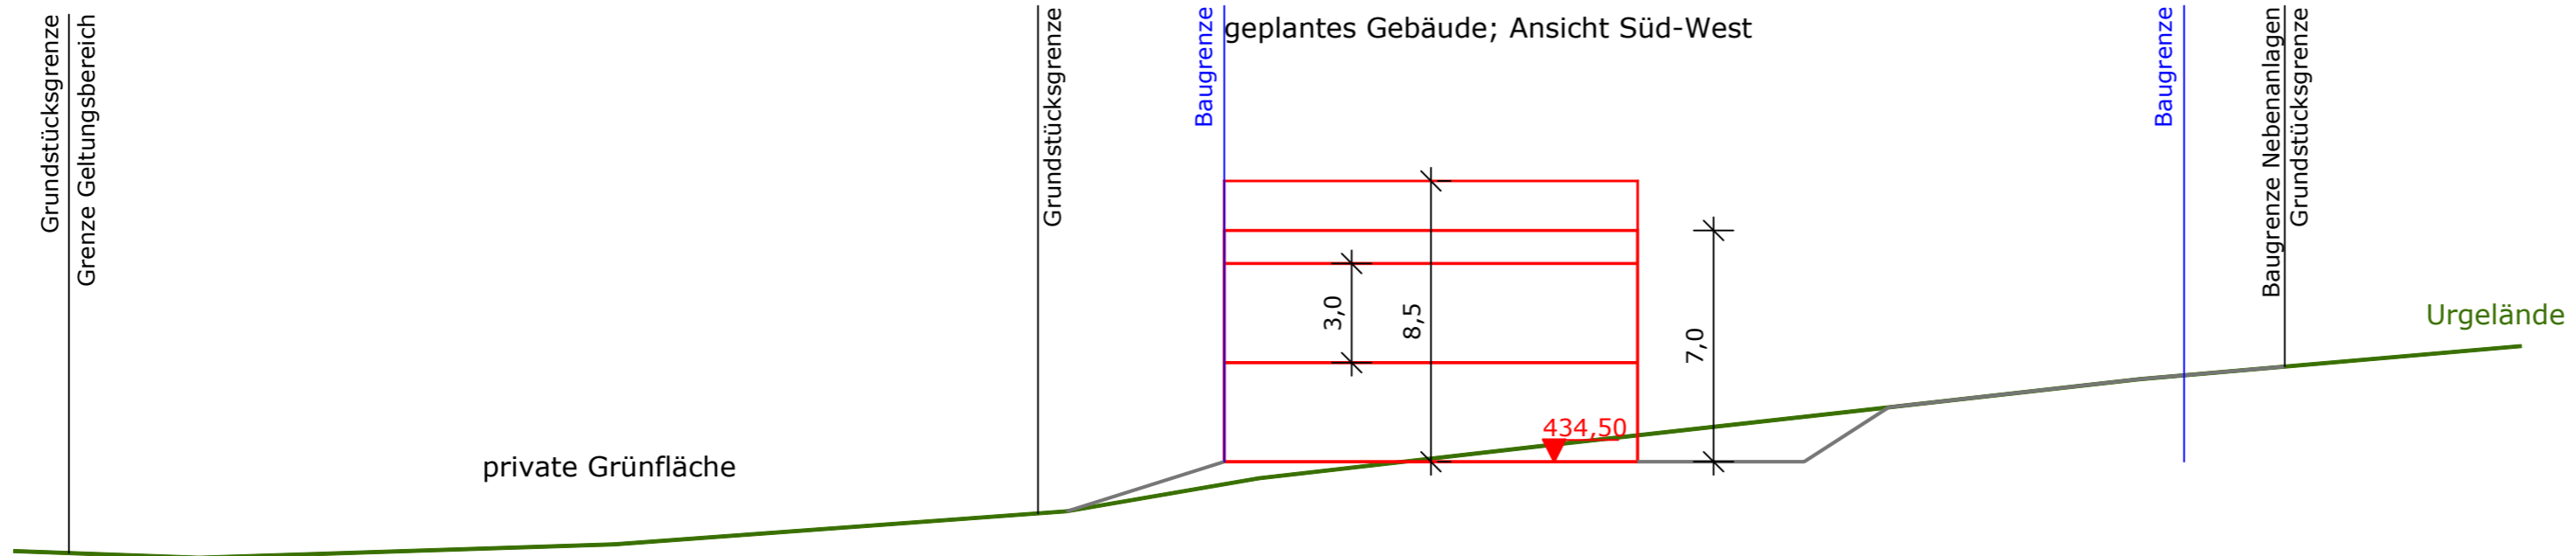

SCHEMASCHNITT B-B M 1:200
 VARIANTE 2
Gebäude am südöstlichen Rand des Baufensters

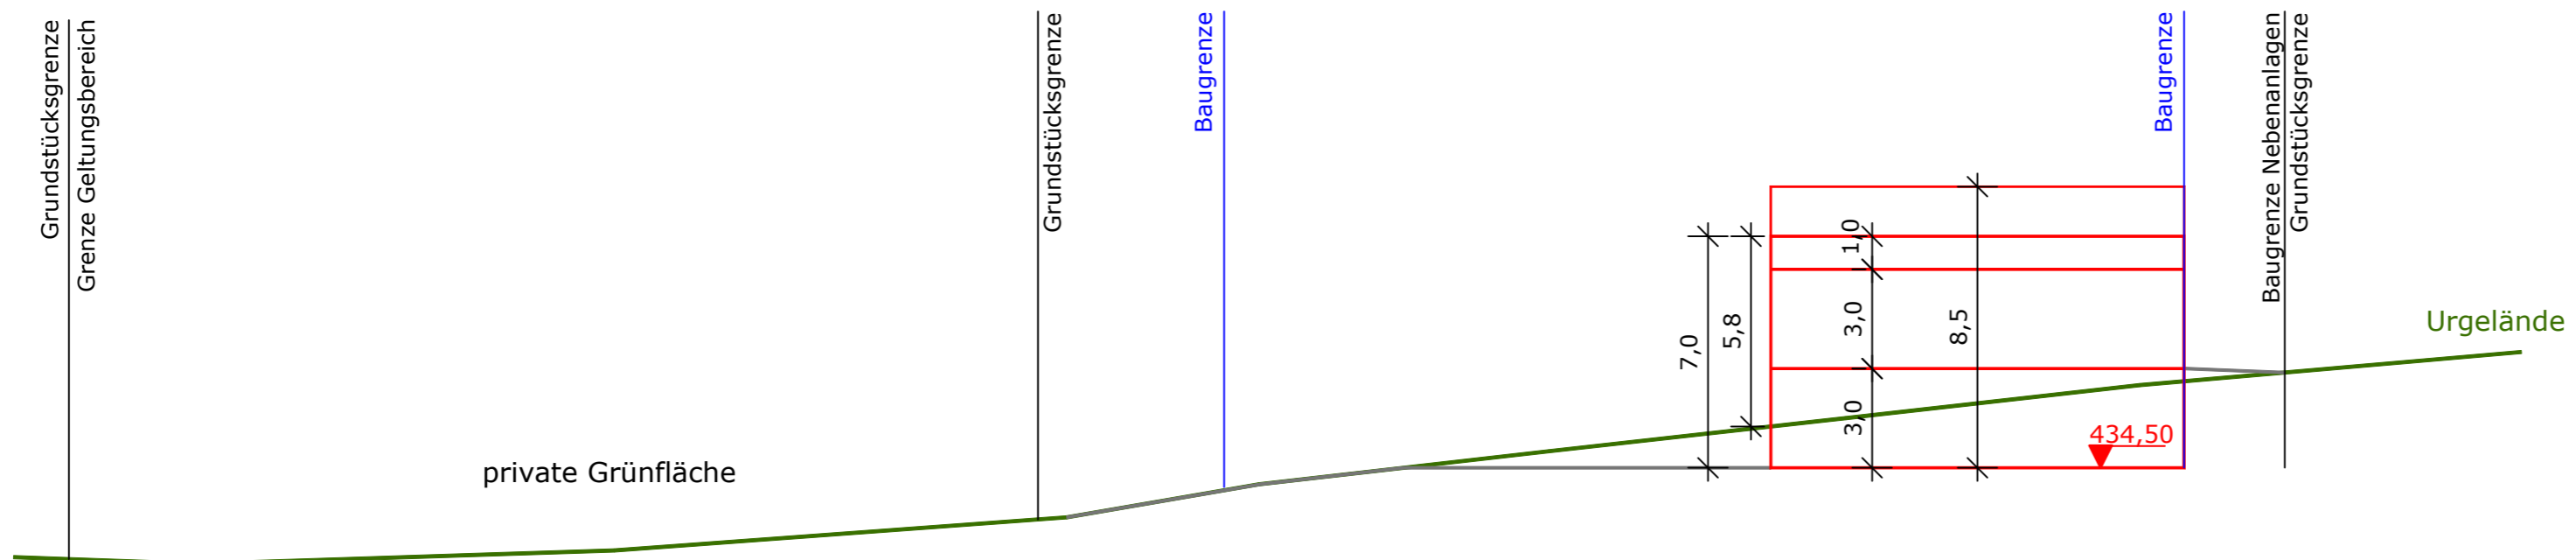

Lageplan M 1:1.000

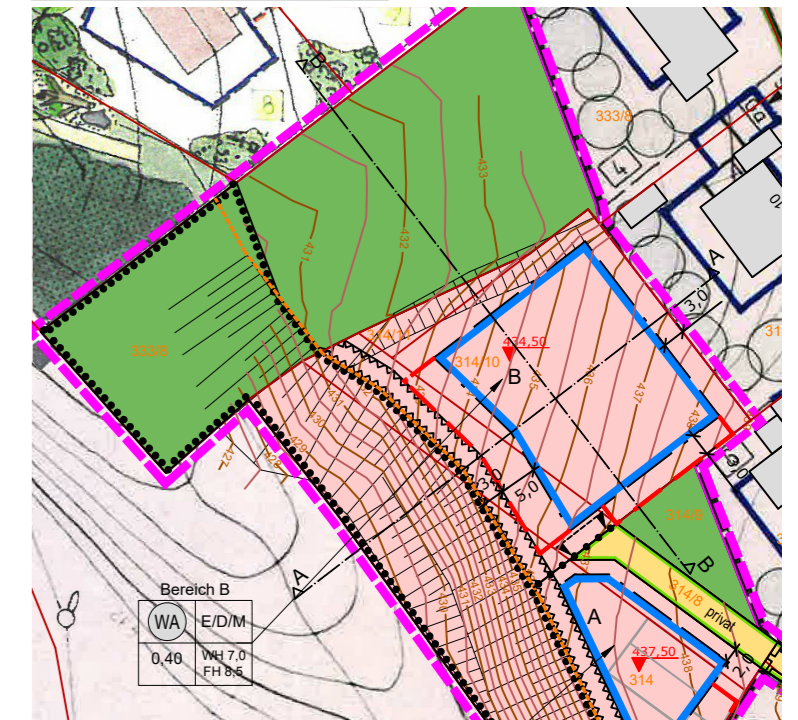

Auftraggeber Gemeinde Herbetsfelden

Projekt 1. Änderung u. Erweiterung d. Bebauungsplans mit integrierter Grünordnung "Reiterberg"

Planinhalt Anlage 2 zum Bebauungsplan
 Schemaschnitte - Varianten Schnitt B - B

M 1 : 200
 14.12.2021

JOCHAM + KELLHUBER
 Landschaftsarchitekten Stadtplaner GmbH

2020_69
 pk/jn

Am Sportplatz 7 94547 Iggenbach Tel.+49 9903 20 141-0 Fax.+49 9903 20 141-29
 Kapuziner Strasse 15 84503 Altötting Tel.+49 8671 95 76 57 Fax.+49 8671 95 76 27
 info@jocham-kellhuber.de www.jocham-kellhuber.de