




SCHEMASCHNITT A-A M 1:200,
VARIANTE 1
Gebäude am nordöstlichen Rand des Baufensters

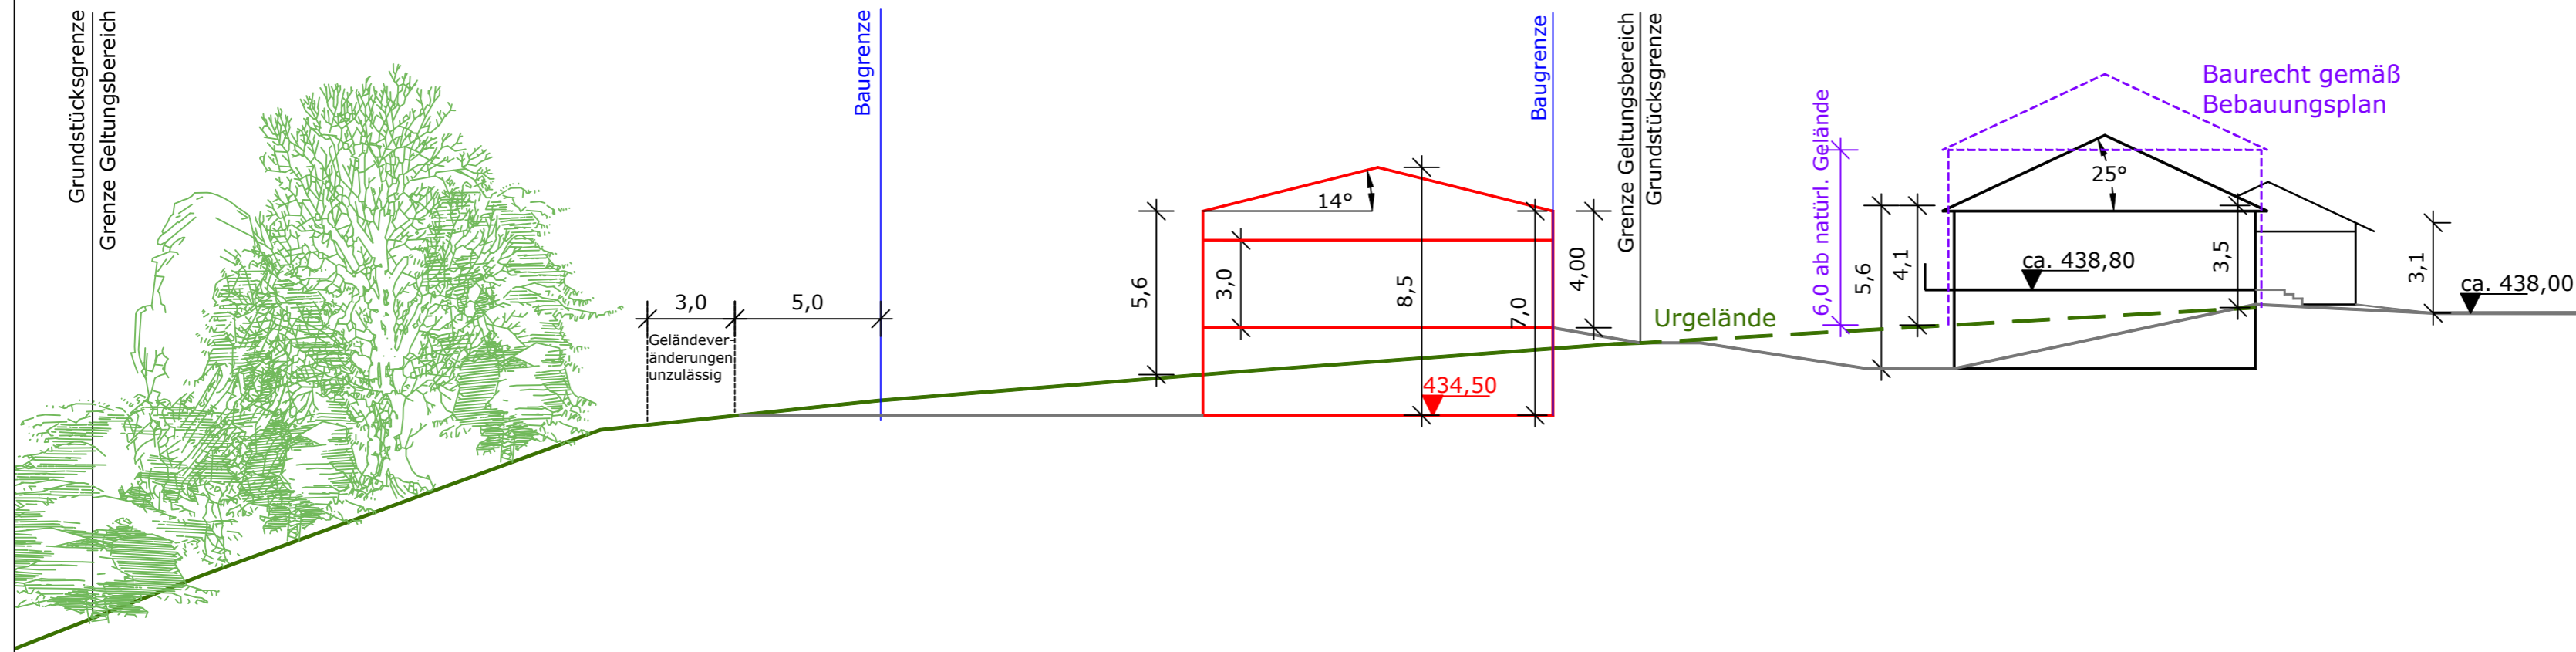

SCHEMASCHNITT A-A M 1:200,
VARIANTE 2
Gebäude am südwestlichen Rand des Baufensters

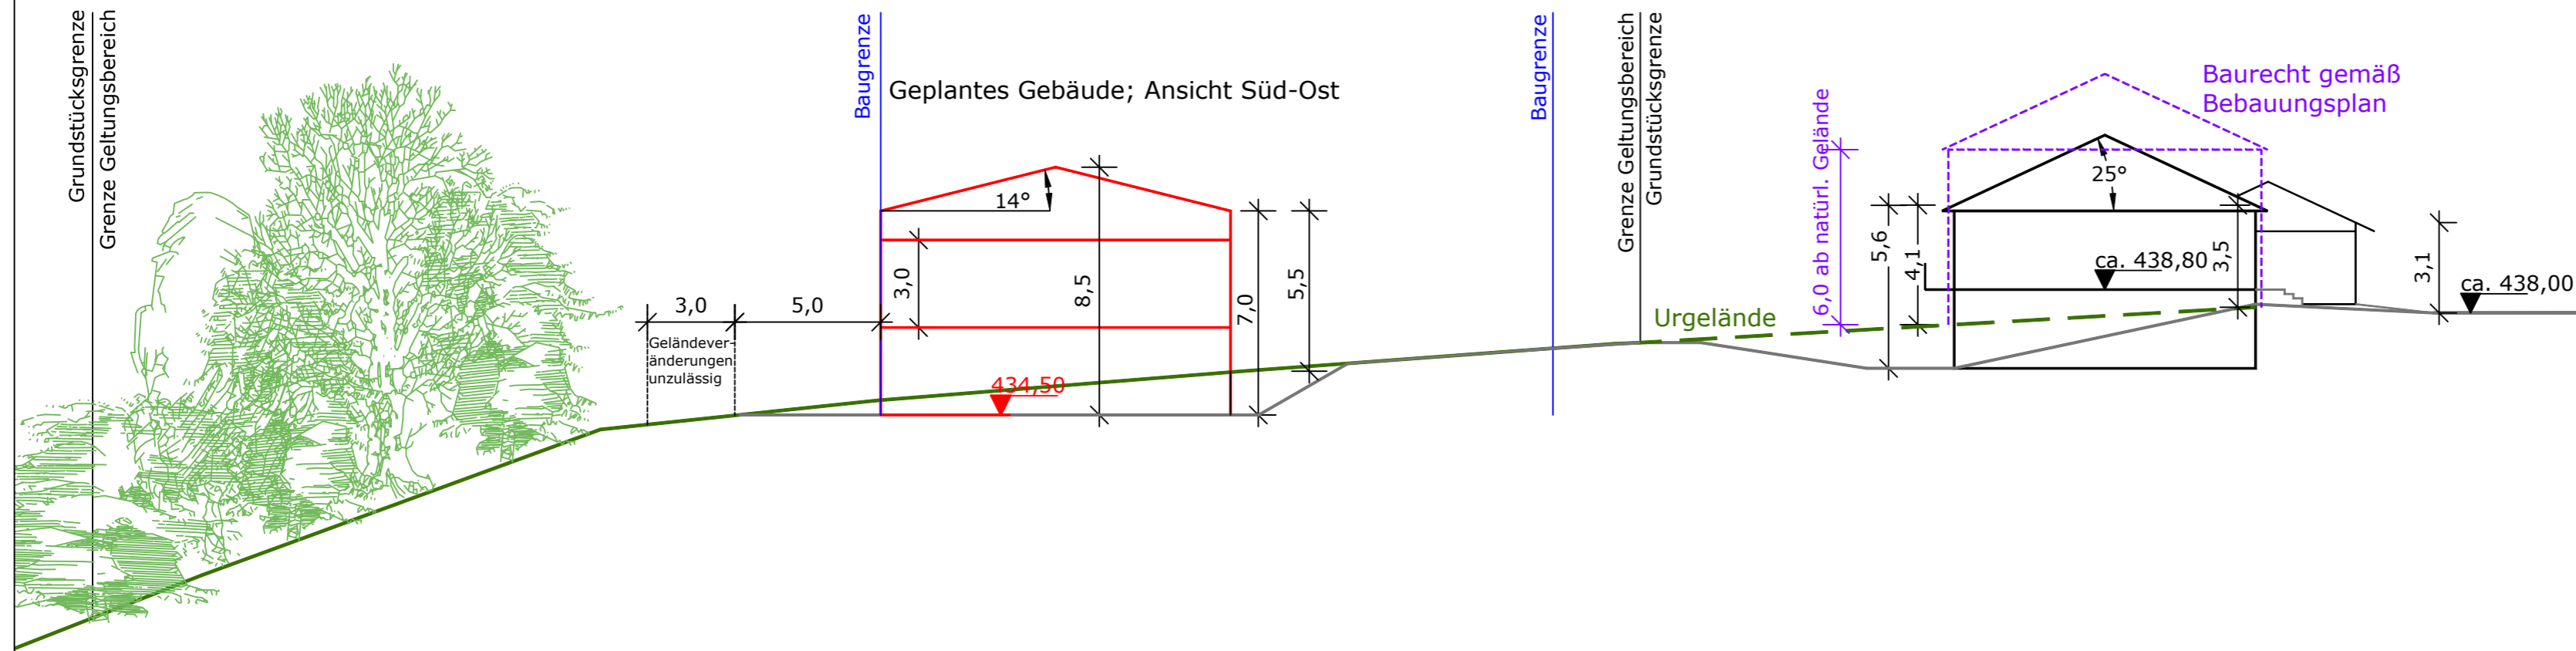

Lageplan M 1:1.000

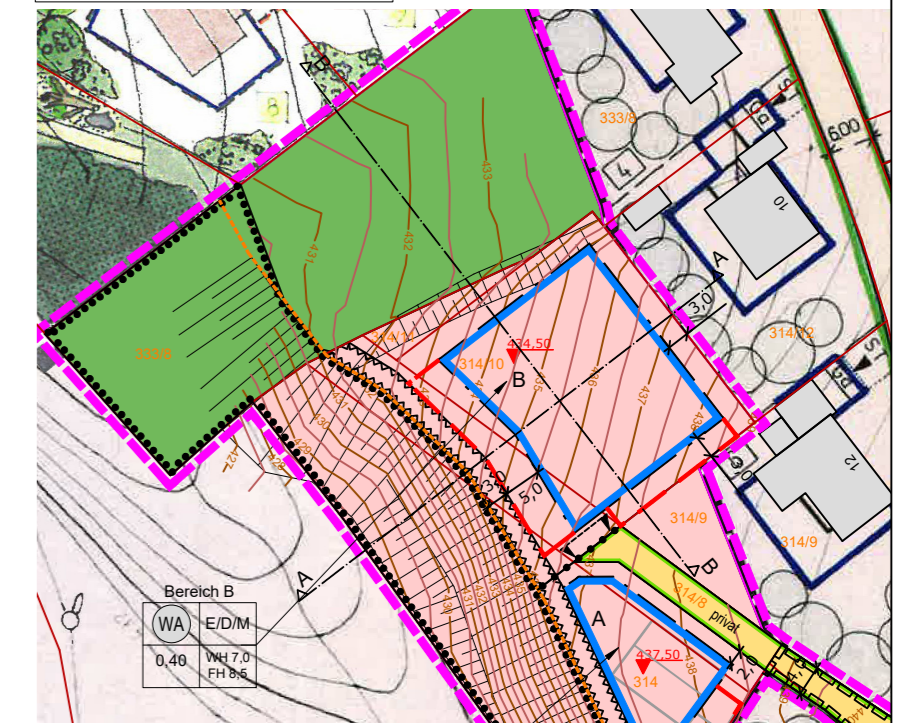

Auftraggeber	Gemeinde Herbertsfelden
Projekt	1. Änderung u. Erweiterung d. Bebauungsplans mit integrierter Grünordnung "Reiterberg"
Planinhalt	Anlage 1 zum Bebauungsplan Schemaschnitte - Varianten Schnitt A -A
M 1 : 200 20.09.2022	JOCHAM + KELLHUBER Landschaftsarchitekten Stadtplaner GmbH
2020_69 pk/jn	Am Sportplatz 7 94547 Iggensbach Tel. +49 9903 20 141-0 Fax. +49 9903 20 141-29
	Kapuziner Strasse 15 84503 Altötting Tel. +49 8671 95 76 57 Fax. +49 8671 95 76 27
	info@jocham-kellhuber.de www.jocham-kellhuber.de