



SCHEMASCHNITT A-A M 1:250

Änderungsbereich des ursprünglichen Bebauungsplans

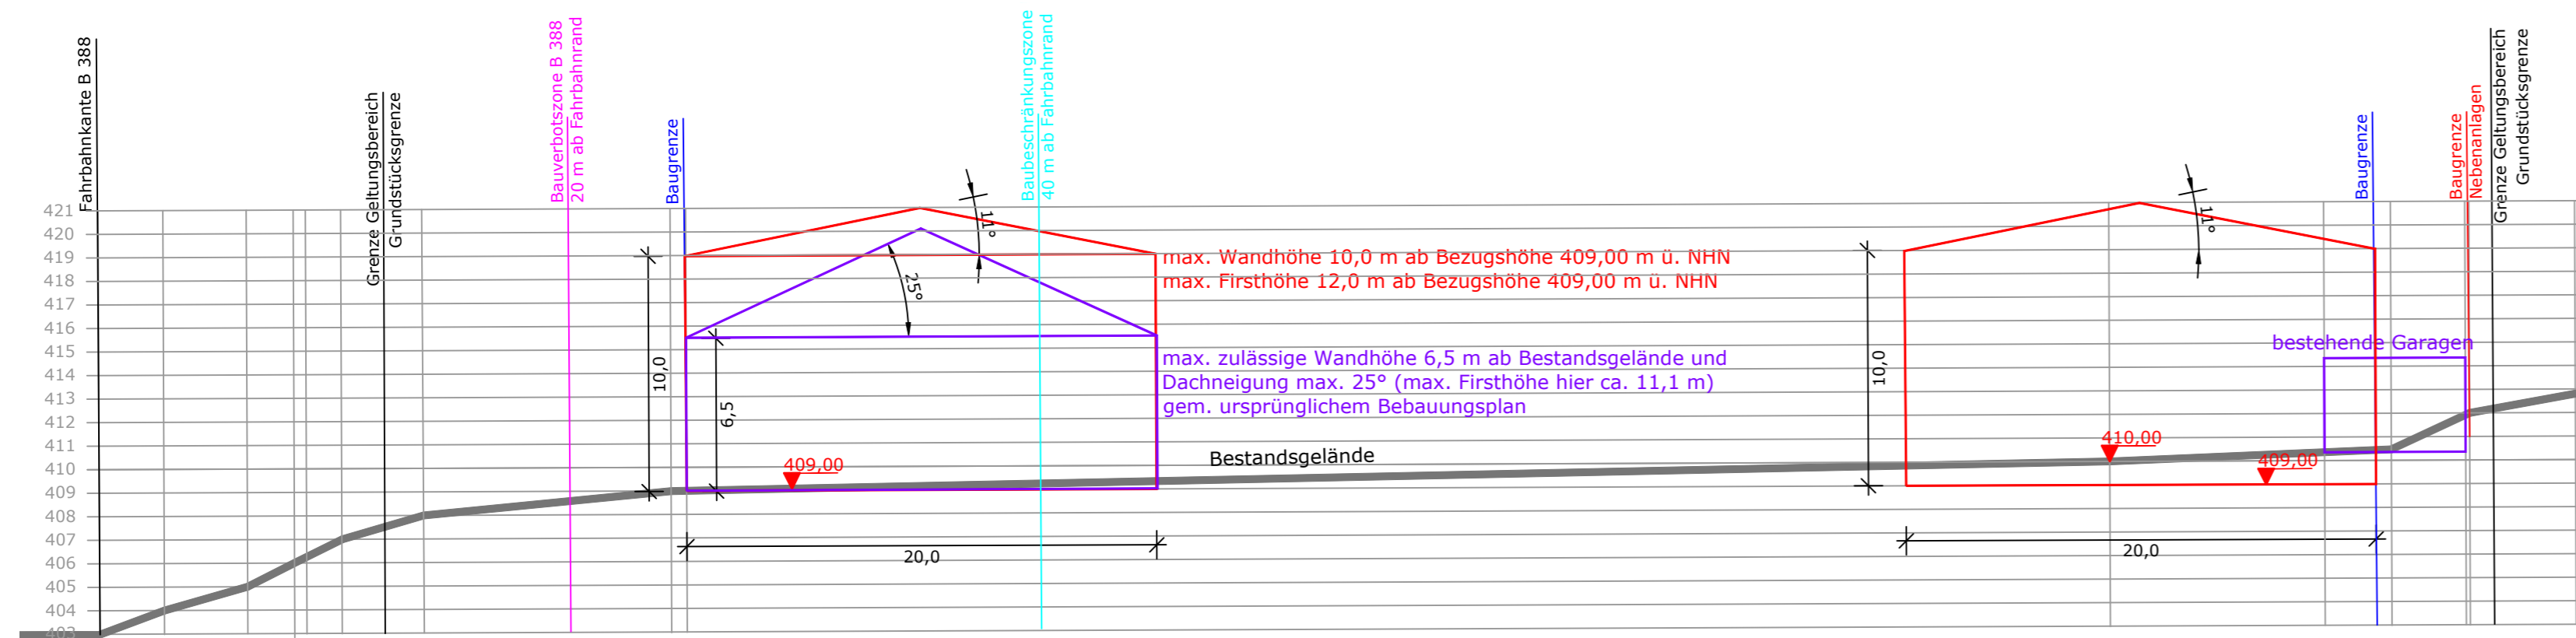


SCHEMASCHNITT B-B M 1:250

Erweiterungsbereich des ursprünglichen Bebauungsplans

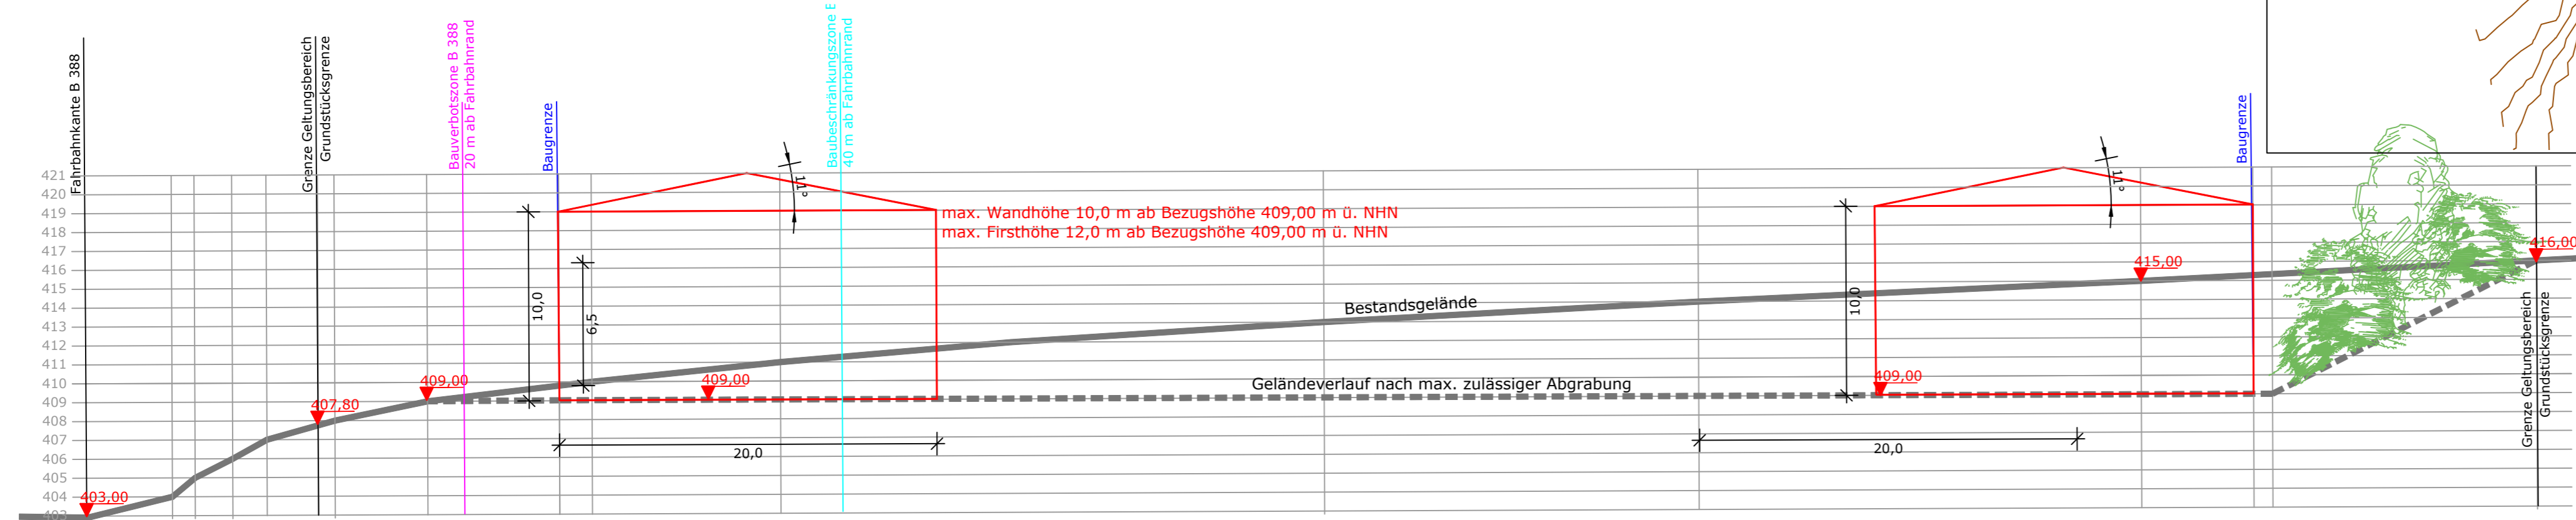

Lageplan Bebauungsplan M 1:1.000
mit Lage der Schnitte

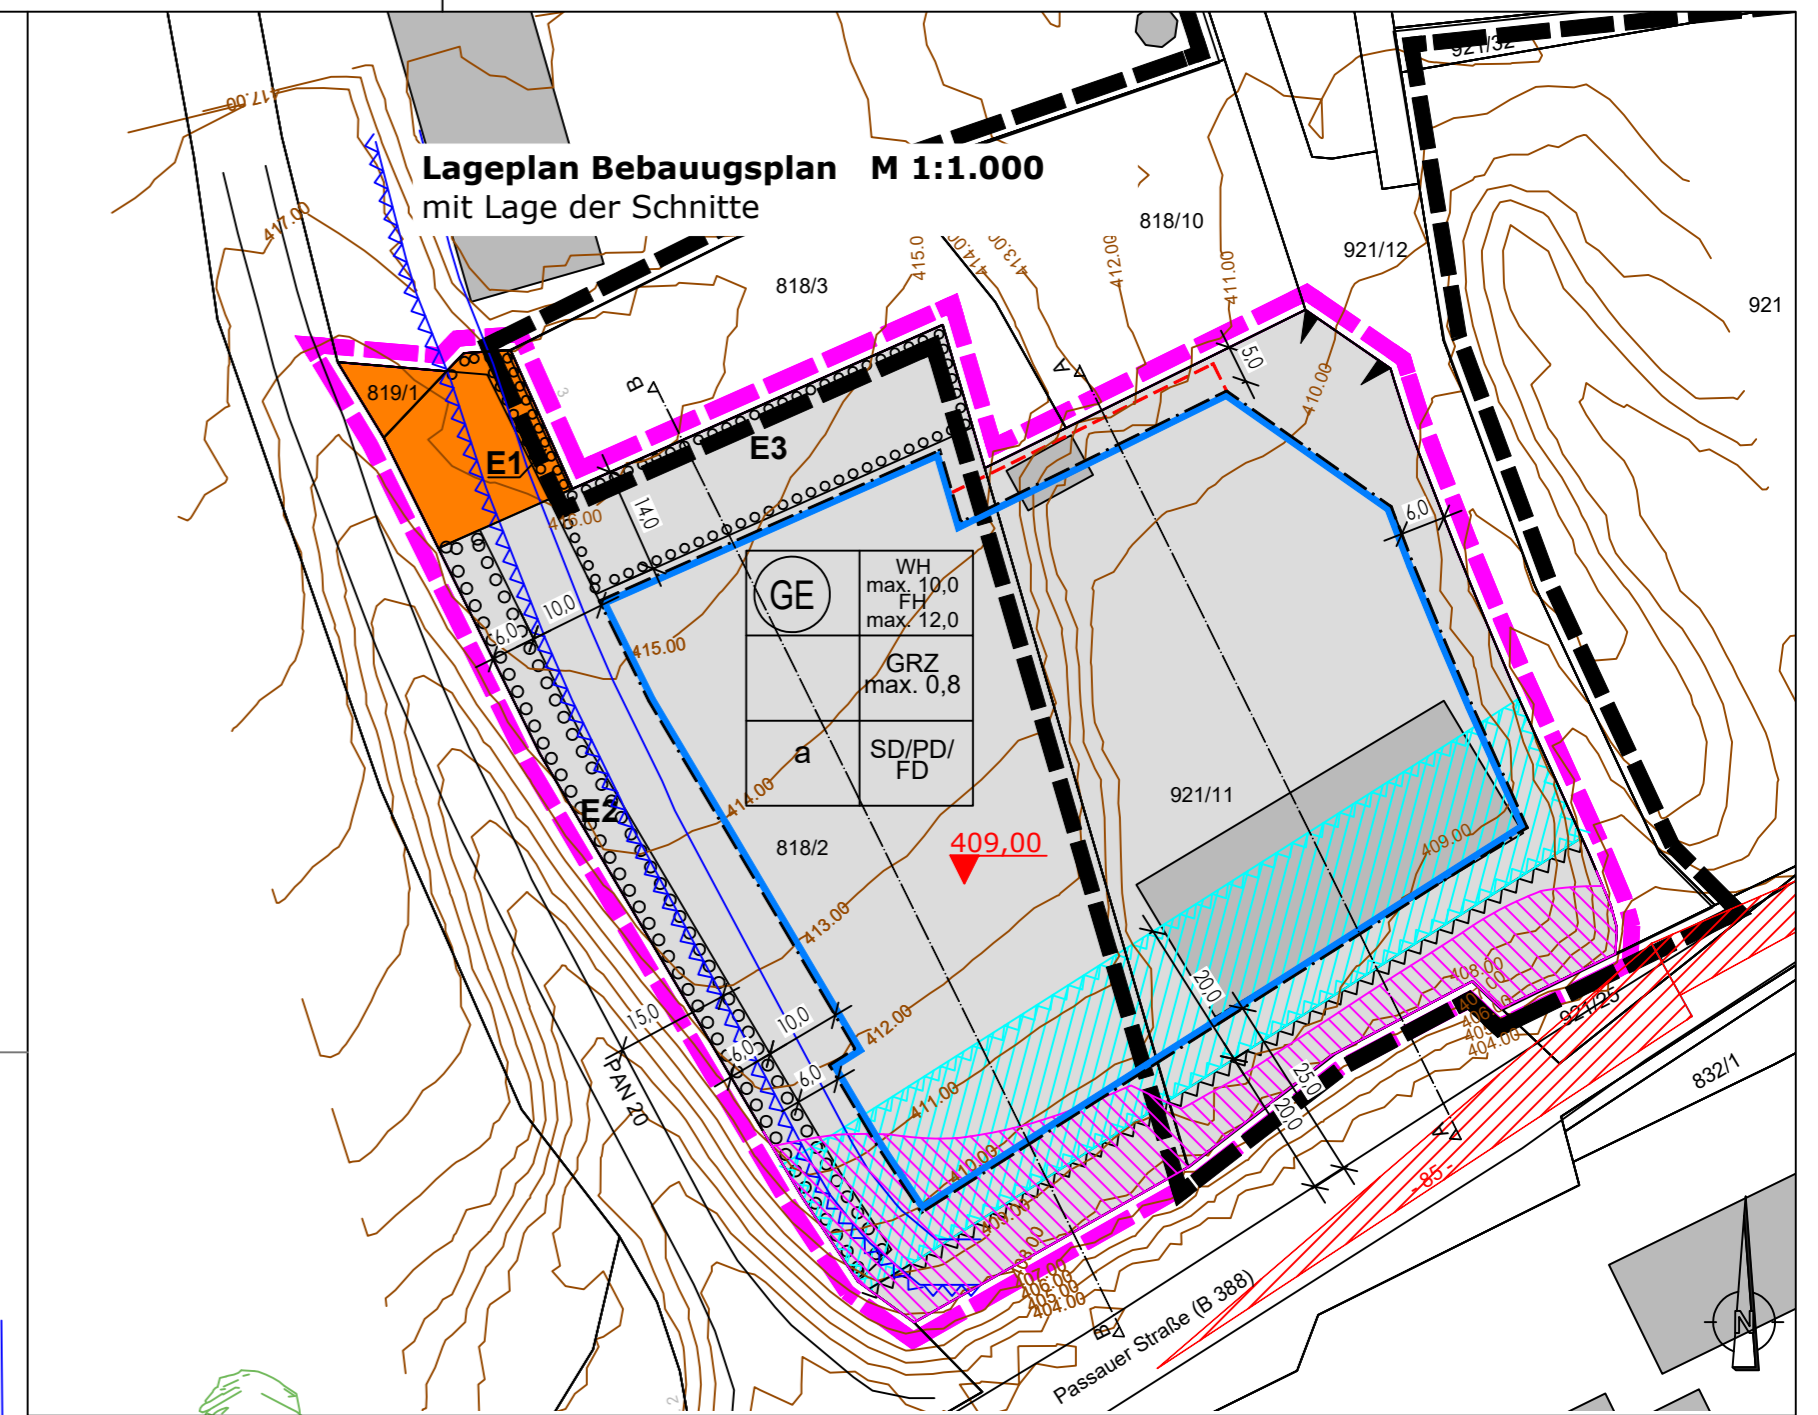

Auftraggeber Gemeinde Herbetsfelden
Bahnhofstraße 1
84332 Herbetsfelden

Projekt 2. Änderung u. Erweiterung d. Bebauungsplans
mit integrierter Grünordnung
"Gewerbegebiet an der Werkstraße in Linden"

Planinhalt Anlage 1 zum Bebauungsplan
Schemaschnitte - Schnitt A-A u. Schnitt B-B

M 1 : 1.000
M 1 : 250
14.02.2023



Am Sportplatz 7 Kapuziner Strasse 15
94547 Iggensbach 84503 Altötting
Tel. +49 9903 20 141-0 Tel. +49 8671 95 76 57 info@jocham-kellhuber.de
Fax +49 9903 20 141-29 Fax +49 8671 95 76 27 www.jocham-kellhuber.de

2022_35
pk