


Bebauungsplan mit integrierter Grünordnung "Gewerbegebiet Spanberg" mit 2. Änderung - rechtskräftige Fassung M 1:1.000



1. PLANZEICHNUNG
3. Änderung und Erweiterung des Bebauungsplanes mit integrierter Grünordnung "Gewerbegebiet Spanberg" M 1:1.000

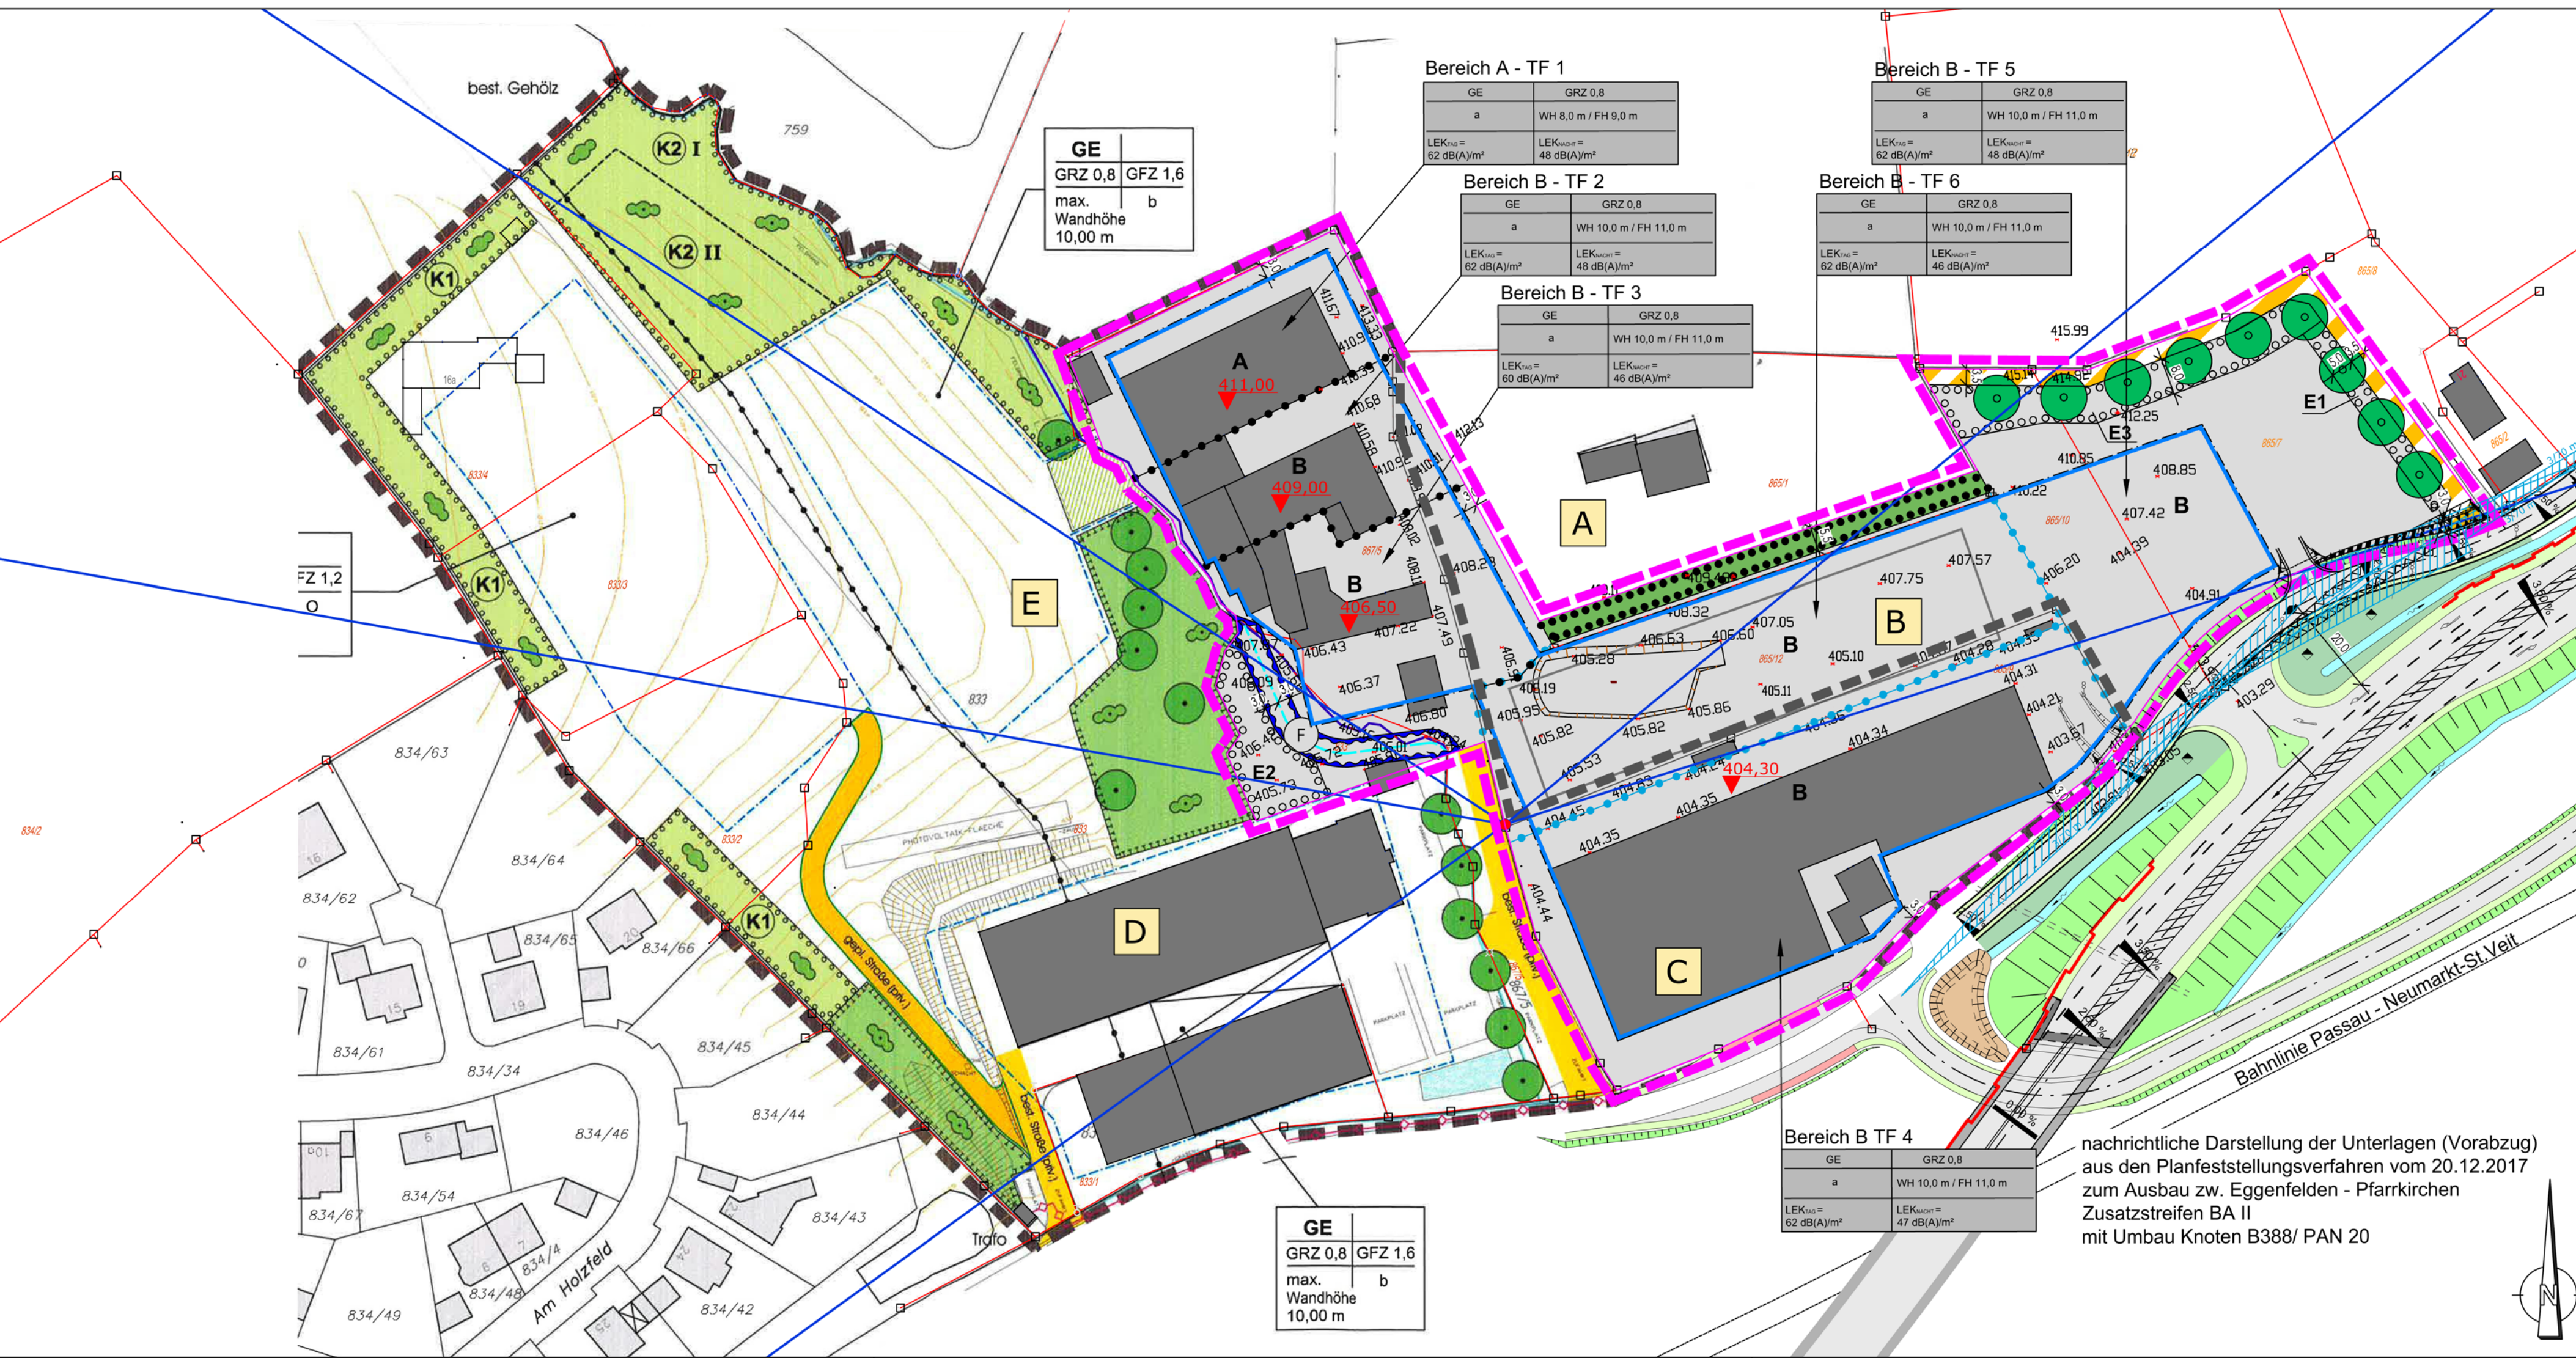

Präambel

Die Gemeinde Hebertsfelden im Landkreis Rottal-Inn erlässt auf Grund der §§ 2 Abs. 1, 9 und 10 Baugesetzbuch (BauGB) des Art. 23 der Grundordnung (GO) des Art. 81 der Bayerischen Bauordnung (BayBO) der Veränderung über die bauliche Nutzung der Grundstücke (BauNVO) der Planordnung (PlanO) in der jeweils zum Zeitpunkt dieses Beschlusses gültigen Fassung, die 3. Änderung und Erweiterung des Bebauungsplanes mit integrierter Grünordnung "Gewerbegebiet Spanberg" als Satzung.

1. Räumlicher Geltungsbereich

Für den räumlichen Geltungsbereich der 3. Änderung und Erweiterung des Bebauungsplanes mit integrierter Grünordnung "Gewerbegebiet Spanberg" ist die Planzeichnung M 1:1.000 vom maßgebend. Sie ist Bestandteil dieser Satzung.

2. Bestandteile der Satzung

Die 3. Änderung und Erweiterung des Bebauungsplanes mit integrierter Grünordnung "Gewerbegebiet Spanberg" besteht aus:

- Planzeichnung M 1:1.000 mit zeichnerischem Teil vom Übersichtsplan und den Planflächen und Textlichen Festsetzungen
- Begründung im Umweltbericht vom
- Externe Ausgleichsfläche zur 3. Änderung und Erweiterung (M 1:1.000) vom
- Schalltechnische Untersuchung zur 3. Änderung und Erweiterung, Büro GEOVER S.U.M. am vom 15.09.2020
- Fachbeitrag zur speziellen artenschutzrechtlichen Prüfung (saP), OKON GmbH aus Kallmünz vom Sept. 2020

Gemeinde Hebertsfelden, den, am, Karm Kienböck-Stöger, 1. Bürgermeister

II. PLANLICHE FESTSETZUNGEN

1.0. ART DER BAULICHEN NUTZUNG (§ 9 Abs. 1 Nr. 1 BauGB)

1.1 Gewerbegebiet / gemäß § 8 BauNVO

2.0. BAUWEISE, BAUGRENZEN (§ 9 Abs. 1 Nr. 2 BauGB, §§ 22 und 23 BauNVO)

2.1 a abweichende Bauweise

- maximale Ausnutzung der Bauflächen
- Baupflanzengröße ohne Beschränkung

3.0. VERKEHRSLÄCHEN (§ 9 Abs. 1 Nr. 11 und Abs. 6 BauGB)

3.1 Verkehrsfäche besonderer Zweckbestimmung, privat

3.2 Ein- und Ausfahrtsbereich

4.0. SONSTIGE PLANZEICHEN

4.1 Grenze des räumlichen Geltungsbereiches der 3. Änderung und Erweiterung des Bebauungsplanes (§ 9 Abs. 1 Nr. 1 BauGB) (Innenkarte)

4.2 festgesetzte Bezugshöhe (§ 9 Abs. 3 BauGB)

4.3 Anbauverbotszonen zum Fahrbahnrand der Bundesstraße 838/ 20 m

4.4 Umgrenzung von Flächen, die von der Bebauung, sowie Stützwänden (Gehweg) über 0,5 m Höhe freizuhalten sind (3 m / Erschließungsstraße)

4.5 Abgrenzung unterschiedlicher Nutzungen, hier: unterschiedliche Wandhöhen, unterschiedliche Bezugshöhen, unterschiedliche Bereiche und unterschiedliche Lärmkontingente

4.6 Abgrenzung unterschiedlicher Nutzungen, hier: unterschiedliche Lärmkontingente

5.0. GRÜNORDNUNG (§ 9 Abs. 1 Nr. 15, 20 und Abs. 6 BauGB)

5.1 zu pflanzende Einzelbäume

5.2 private Grünfläche

6.0. BAUWEISE, BAUGRENZEN (§ 9 Abs. 1 Nr. 2 BauGB, §§ 22 und 23 BauNVO)

6.1 a abweichende Bauweise

- maximale Ausnutzung der Bauflächen
- Baupflanzengröße ohne Beschränkung

7.0. VERKEHRSLÄCHEN (§ 9 Abs. 1 Nr. 11 und Abs. 6 BauGB)

7.1 Verkehrsfäche besonderer Zweckbestimmung, privat

7.2 Ein- und Ausfahrtsbereich

6.0. FLÄCHEN UND MASSNAHMEN NATURSCHUTZ / LANDSCHAFTSPFLEGE (§ 9 Abs. 1 Nr. 20 und Abs. 6 BauGB)

6.1 Umgrenzung von Flächen zum Anpflanzen von Bäumen, Sträuchern und sonstigen Bepflanzungen

6.2 3-reihige Gehölzpflanzung aus Sträuchern (Artenauswahl gemäß Liste unter Punkt IV 3.3) mit Bäumen I. Ordnung überstellt

6.3 4-reihige Gehölzpflanzung aus Sträuchern (Artenauswahl gemäß Liste unter Punkt IV 3.3) mit Bäumen I. Ordnung überstellt

6.4 Umgrenzung von Flächen mit Bindungen für Bepflanzungen und für die Erhaltung von Bäumen, Sträuchern und sonstigen Bepflanzungen, sowie von Gewässern

6.5 Hier: Erhalt der bestehenden Bäume und Sträucher

7.0. FLÄCHEN UND MASSNAHMEN FÜR DIE WASSERWIRTSCHAFT, DEN HOCHWASSERSCHUTZ UND DIE REGELUNG DES WASSERABFLUSSES (§ 9 Abs. 2 Nr. 7 und Abs. 4, § 9 Abs. 1 Nr. 16 und Abs. 6 BauGB)

7.1 Umgrenzung von Flächen für die Wasserwirtschaft zur Regelung des Wasserabflusses, hier: Fläche für die geplante Grabenverlegung

8.0. LÄRMSCHUTZ

8.1 Bezugspunkt mit Richtungssektoren A - E für Zusatzkontingente gem. Schalltechnischer Untersuchung GEOVER S.U.M.

9.0. KENNZEICHNUNGEN UND NACHRICHTLICHE ÜBERNAHMEN

9.1 Flurstücksgrenze mit Grenzstein

9.2 Flurstücknummer

9.3 bestehender Grabenverlauf (wird verlegt)

9.4 geplanter Verlauf des Grabens nach Verlegung

9.5 Geltungsbereich der 2. Änderung des Bebauungsplanes

10.0. HINWEISE

10.1 Bemaßung

10.2 Bestandshöhen

10.3 geplante Halle

10.4 Sichtdreieck 3,0/70 m (innenorts 50 km/h GVS)

10.5 Nutzungsschablone:

Bereich A oder B - TF 1 bis 6 (für Lärmkontingentierung)

Art der baulichen Nutzung	GRZ (=Grundflächenzahl)
Bauweise	WH (=Wandhöhe) / FH (=Firsthöhe)
Lärm-Emissionskontingente tags (LEK _{tags}) in dB(A) pro m ²	Lärm-Emissionskontingente nachts (LEK _{nachts}) in dB(A) pro m ²
GRZ Grundflächenzahl gem. § 19 BauNVO	abw. Bauweise
WH Wandhöhe	Firsthöhe
FH Firsthöhe	Lärm-Emissionskontingente tags (LEK _{tags}) in dB(A) pro m ²
Lärm-Emissionskontingente nachts (LEK _{nachts}) in dB(A) pro m ²	Lärm-Emissionskontingente nachts (LEK _{nachts}) in dB(A) pro m ²

III. TEXTLICHE FESTSETZUNGEN ZUM BEBAUUNGSPLAN

1.0. FESTSETZUNGEN NACH BAUGB UND BAUNVO

1.1. Maß der baulichen Nutzung

1.1.1 GRZ Grundflächenzahl: max. 0,8

1.1.2 WH maximal zulässige traufseitige Wandhöhe in Metern.

Bereich A: WH 8,0 m

Bereich B: WH 10,0 m

Es gilt das Maß von der festgesetzten Bezugshöhe Pkt. II.4.2 bis zum Schnittpunkt der Außenkante der Wand mit der Dachhaut oder bis zum oberen Abschluss der Wand.

1.1.3 FH maximal zulässige Firsthöhe in Metern.

Bereich A: FH 9,0 m

Bereich B: FH 11,0 m

Es gilt das Maß von der festgesetzten Bezugshöhe Pkt. II.4.2 bis zum First.

Schemaschnitte:

Satteldach, Pultdach, Flachdach, Tonnendach

Die Differenz zwischen Wand- und Tonnendach max. 3,0 m in der Länge

1.2. Bauweise (§ 22 BauNVO)

Für das Baugelände gilt abweichende Bauweise: Es wird keine Ober- bzw. Untergrenze für die Gebäudelänge festgesetzt. Es sind Untersuchungen der nach Art. 6 BayBO erforderlichen Abstandsflächen erlaubt, soweit sie sich aus der Ausnutzung der Baugrenzen für bauliche Anlagen mit dem maximal festgesetzten Wand- und Firsthöhen ergeben.

1.3. Abstandflächen

Es gelten die Vorschriften des Art. 6 BayBO. Der Art. 6 Abs. 5 Satz 2 BayBO wird abgeändert. Für die Bemessung der Abstandflächen ist die Wandhöhe maßgebend. Die abstandsrelevante Wandhöhe ist das Maß vom natürlichen Gelände bis zum Schnittpunkt der Wand mit der Dachhaut oder bis zum oberen Abschluss der Wand.

1.4. Stellplätze und Lagerflächen (§ 9 Abs. 1, Nr. 20 BauGB)

Stellplätze und Lagerflächen auf weichen nicht mit wasserführenden Flächen umgeben, sind zwingend mit wasserdruckstarrer Befestigung zu gestalten (z.B. Rasenputzplaster, Rasengleitsteine, Schotterrasen, Ökopflaster oder andere wasserdruckstabile Belagarten).

1.5. Aufschüttungen und Abgrabungen (§ 9 Abs. 1, Nr. 17 BauGB)

Auf dem Grundstück sind Aufschüttungen bis maximal zulässige Bezugshöhe zulässig. Abgrabungen sind ausgehend vom Bestandsniveau bis max. 7,0 m zulässig, gleichzeitig wird die Abgrabungstiefe auf maximal 40,0 m in m begrenzt. Geländeveränderungen in einem Streifen von 3,0 m Breite entlang der zu verlegenden Erschließungsstraße (ehem. B388) dürfen nur bis maximal 0,5 m stattfinden.

1.6. Stützwänden (§ 9 Abs. 1, Nr. 20 BauGB)

Für Terrassierung Modellieren des Geländes dürfen im Übergang zur freien Landschaft keine Stützwände verwendet werden. Lediglich im Bereich der Zufahrten oder innerhalb des Baugrundstückes sind Stützwände bis zu einer maximalen Höhe von 0,5 m erlaubt. Stützwänden in einem Streifen von 3,0 m Breite entlang der zu verlegenden Erschließungsstraße (ehem. B388) dürfen nicht zulässig.

1.7. Nebenanlagen

Es sind verfahrensfähige Gebäude nach Art. 57 Abs. 1 BayBO und Nebenanlagen nach § 14 Abs. 1 BauNVO außerhalb der Baugrenzen nicht zulässig. Nebenanlagen gemäß § 14 Abs. 2 BauNVO dürfen außerhalb der Baugrenzen errichtet werden. Ebenso dürfen Stellplätze und Lagerflächen außerhalb der Baugrenzen errichtet werden.

2.0. GESTALTUNGSFESTSETZUNGEN NACH ART 81 BAUGB

2.1. Dachform und Dachneigung

Auswärtig zulässige Dachformen und Dachneigungen:

- geneigte Dächer (Satteldach, Pult-, Tonnendach, First parallel zur längeren Gebäudelängsseite)

Dachneigung Pultdach mind. 3° - max. 15°

Dachneigung Satteldach mind. 5° - max. 25°

maximale Stützhöhe Tonnendach 3,0 m

Dachneigung Flachdach bis max. 5°

Dachbegrenzung erlaubt.

2.2. Dachdeckung

Solten zur Dachdeckung Metalle verwendet werden, sind diese nichtspiegelnd mindestens jedoch diffus reflektierend auszuführen. Die Vermeidung des Oberflächenwassers durch bunte metallische Deckungen ist auszuschließen (Nachweis des Systemherstellers beachten).

Dachdeckungen aus Kupfer, Blei, Zink oder Titanzink sind nicht erlaubt.

2.3. Dachüberstand

Bei Pultdächern begrenzt auf max. 1,00 m.

2.4. Fassadengestaltung

Fassadenmaterialien und -ansätze in greller, hochglänzender oder stark reflektierender Ausführung sind unzulässig.

2.5. Werbeanlagen / Beleuchtung

Werbeanlagen sind nicht erlaubt. Werbeanlagen, die auf die B388 ausgerichtet sind und durch eine ablenkende Wirkung die Sicherheit und Leichtigkeit des Verkehrs beeinträchtigen können, sind nicht zulässig. Blinklichter sind unzulässig. Außenbeleuchtungen sind so anzuordnen, dass eine Blendung des Verkehrs auf der Bundesstraße ausgeschlossen ist.

2.6. Einfriedung

Industriezaun Feinverzinkt oder Maschendrahtzaun max. 2,00 m ab OK fertiges Gelände

2.7. Zaunsockel

unzulässig; es sind ausschließlich erforderliche Punktfundamente im Bereich der Säulen erlaubt. Zwischen Boden und Zaununterkante ist ein Abstand von 15 cm einzuhalten.

3.0. WASSERWIRTSCHAFT (§ 9 Abs. 1 Nr. 16 BauGB)

Die Beseitigung des Wassers erfolgt im Trennsystem.

Schmutzwasser

Das Schmutzwasser wird an den Schmutzwasserkanal in der ehem. Bundesstraße B388 angeschlossen. Betriebe, die spezifische Abwässer produzieren, die über das normale MA hinausgehen, müssen diese Abwässer auf dem eigenen Grundstück einer Reinigung unterziehen.

Niederschlagswasser (Oberflächenwasser)

Das Niederschlagswasser aus Dachflächen und versiegelten Flächen wird in ei-nem unterirdischen Regenrückhaltebecken auf dem Baugrundstück bzw. inner-halb des Geltungsbereiches gesammelt und getrennt mit max. 5 % dem beste-henden Graben entlang der „Industriestraße“ (ehemalige B388) zugeleitet. Dieser führt über ein Grabensystem zur Rott. Die notwendigen Flächen für die Reinigung und die Rückhalte-maßnahmen sind auf dem privaten Baugrundstück bereitzustellen.

Für die geplante Regenwasserreinigung und Einleitung wird zum Einzelbauvorhaben ein Wasserrechtsantrag gestellt. Dabei werden die Vorgaben des Wasser-haushaltsgesetzes (WHG) und des Bayerischen Wassergesetzes (BayWW) in Verbindung mit den einschlägigen technischen Regeln (u.a. TREND, TRENDV, DWA-M153 „Handlungsempfehlungen zum Umgang mit Regenwasser“ und DWA-A 117 „Bemessung von Regenrückhalteanlagen“) beachtet.

Lagerung wasserführender Stoffe

Für den Umgang mit wasserführenden Stoffen sind die einschlägigen Vorschriften des Wasserhaushaltsgesetzes - WHG - und des Bayerischen Wassergesetzes - BayWW - mit der dazugehörigen ergangenen Anlagenverordnung - VAWs - maßgebend.

4.0. WEITERE FESTSETZUNGEN

Abwehrender Brandschutz: Alle baulichen Anlagen müssen über befestigte Straßen und Wege erreichbar sein. Die Flächen für die Feuerwehrt auf dem Grundstück einschließlich ihrer Zufahrten müssen dem Art. 31 BayBO und DIN 14099 entsprechen. Im Rahmen der Einzelbaugenehmigung muss der Bauwillige den Löschwasserbedarf im Rahmen des Brandschutznachweises ermitteln und die notwendigen Mengen, sofern und soweit sie von der öffentlichen Netz oder auf sonstige Weise von der Gemeinde Hebertsfelden oder anderen Versorgungsträgern bereitgestellt Maß von 96 m³/h über mind. 2 Stunden (= insgesamt mind. 192 m³ in 2 Stunden) gemäß DVGW-Merkblatt V 405 herausgeben, auf seinem Baugrundstück bereitstellen (Zisternen, Löschwasserbehälter).

Gemäß Art. 58 Abs. 1 Satz 1 BayBO wird die Anwendung der Genehmigungsfreistellung für gewerbliche Bauvorhaben ausgeschlossen.

Bausatz: Zu jedem Baugrundstück ist ein Geländeaußmaß mit dem bestehenden Gelände und der geplanten Geländeveränderung vorzulegen.

5.0. LÄRMSCHUTZ (§ 9 Abs. 1 Nr. 24 BauGB)

Es werden folgende Emissionskontingente LEK für das Plangebiet festgesetzt:

5.1 Zulässig sind Betriebe, deren je Quadratmeter Grundfläche innerhalb der festgesetzten Grundstücksfläche (ohne festgesetzte Pflanzbereiche) abgehaltene Schallleistung die Emissionskontingente LEK nach DIN 45691 entsprechend den Angaben in der folgenden Tabelle weder tags (06:00–22:00 Uhr) noch nachts (22:00–06:00 Uhr) überschreiten.

Lärmkontingente LEK	Teilfläche	Tag	Nacht
TF 1	62	48	
TF 2	62	48	
TF 3	60	46	
TF 4	62	48	
TF 5	62	48	
TF 6	62	46	

5.2 Für die im Plan dargestellten Richtungssektoren A bis E erhöhen sich die Emissionskontingente LEK um folgende Zusatzkontingente:

Sektor	Zusatzkontingente	Tag	Nacht
A	0	0	0
B	0	0	0
C	12	11	11
D	2	2	2
E	5	5	5

Die Prüfung der Einhaltung erfolgt nach DIN 45691:2006-12, Abschnitt 5, wobei in den Gebieten (6) und (7) für Immissionshöhen j im Richtungssektor LEK, durch LEK_j zu ersetzen ist.

5.3. Anhand von schalltechnischen Gutachten kann beim Baugenehmigungsverfahren bzw. Nutzungsänderungsverfahren im räumlich-funktionalen Zusammenhang auch während und nach der Umsetzung der Baumaßnahme kontinuierlich zu sichern, sind höher anfallenden Hörschallpegeln durch ausreichend viele, gleichzeitige, aber nur für die Dauer der Bauphase zu installieren. Die Nachkisten müssen vor Beginn der Bauphase, also vor März des betreffenden Jahres angebracht werden. Empfänger wird eine Anbringung der Kästen, dass ein freier Ausfluss von einer dem Wetter abgewandten Seite möglich ist. Die Quartiere müssen jeweils mindestens drei gleichzeitige Nachkisten im räumlich-funktionalen Zusammenhang zu sichern, sind höher anfallenden Hörschallpegeln durch ausreichend viele, gleichzeitige, aber nur für die Dauer der Bauphase zu installieren. Die Nachkisten müssen vor Beginn der Bauphase, also vor März des betreffenden Jahres angebracht werden. Empfänger wird eine Anbringung der Kästen, dass ein freier Ausfluss von einer dem Wetter abgewandten Seite möglich ist. Die Quartiere müssen