


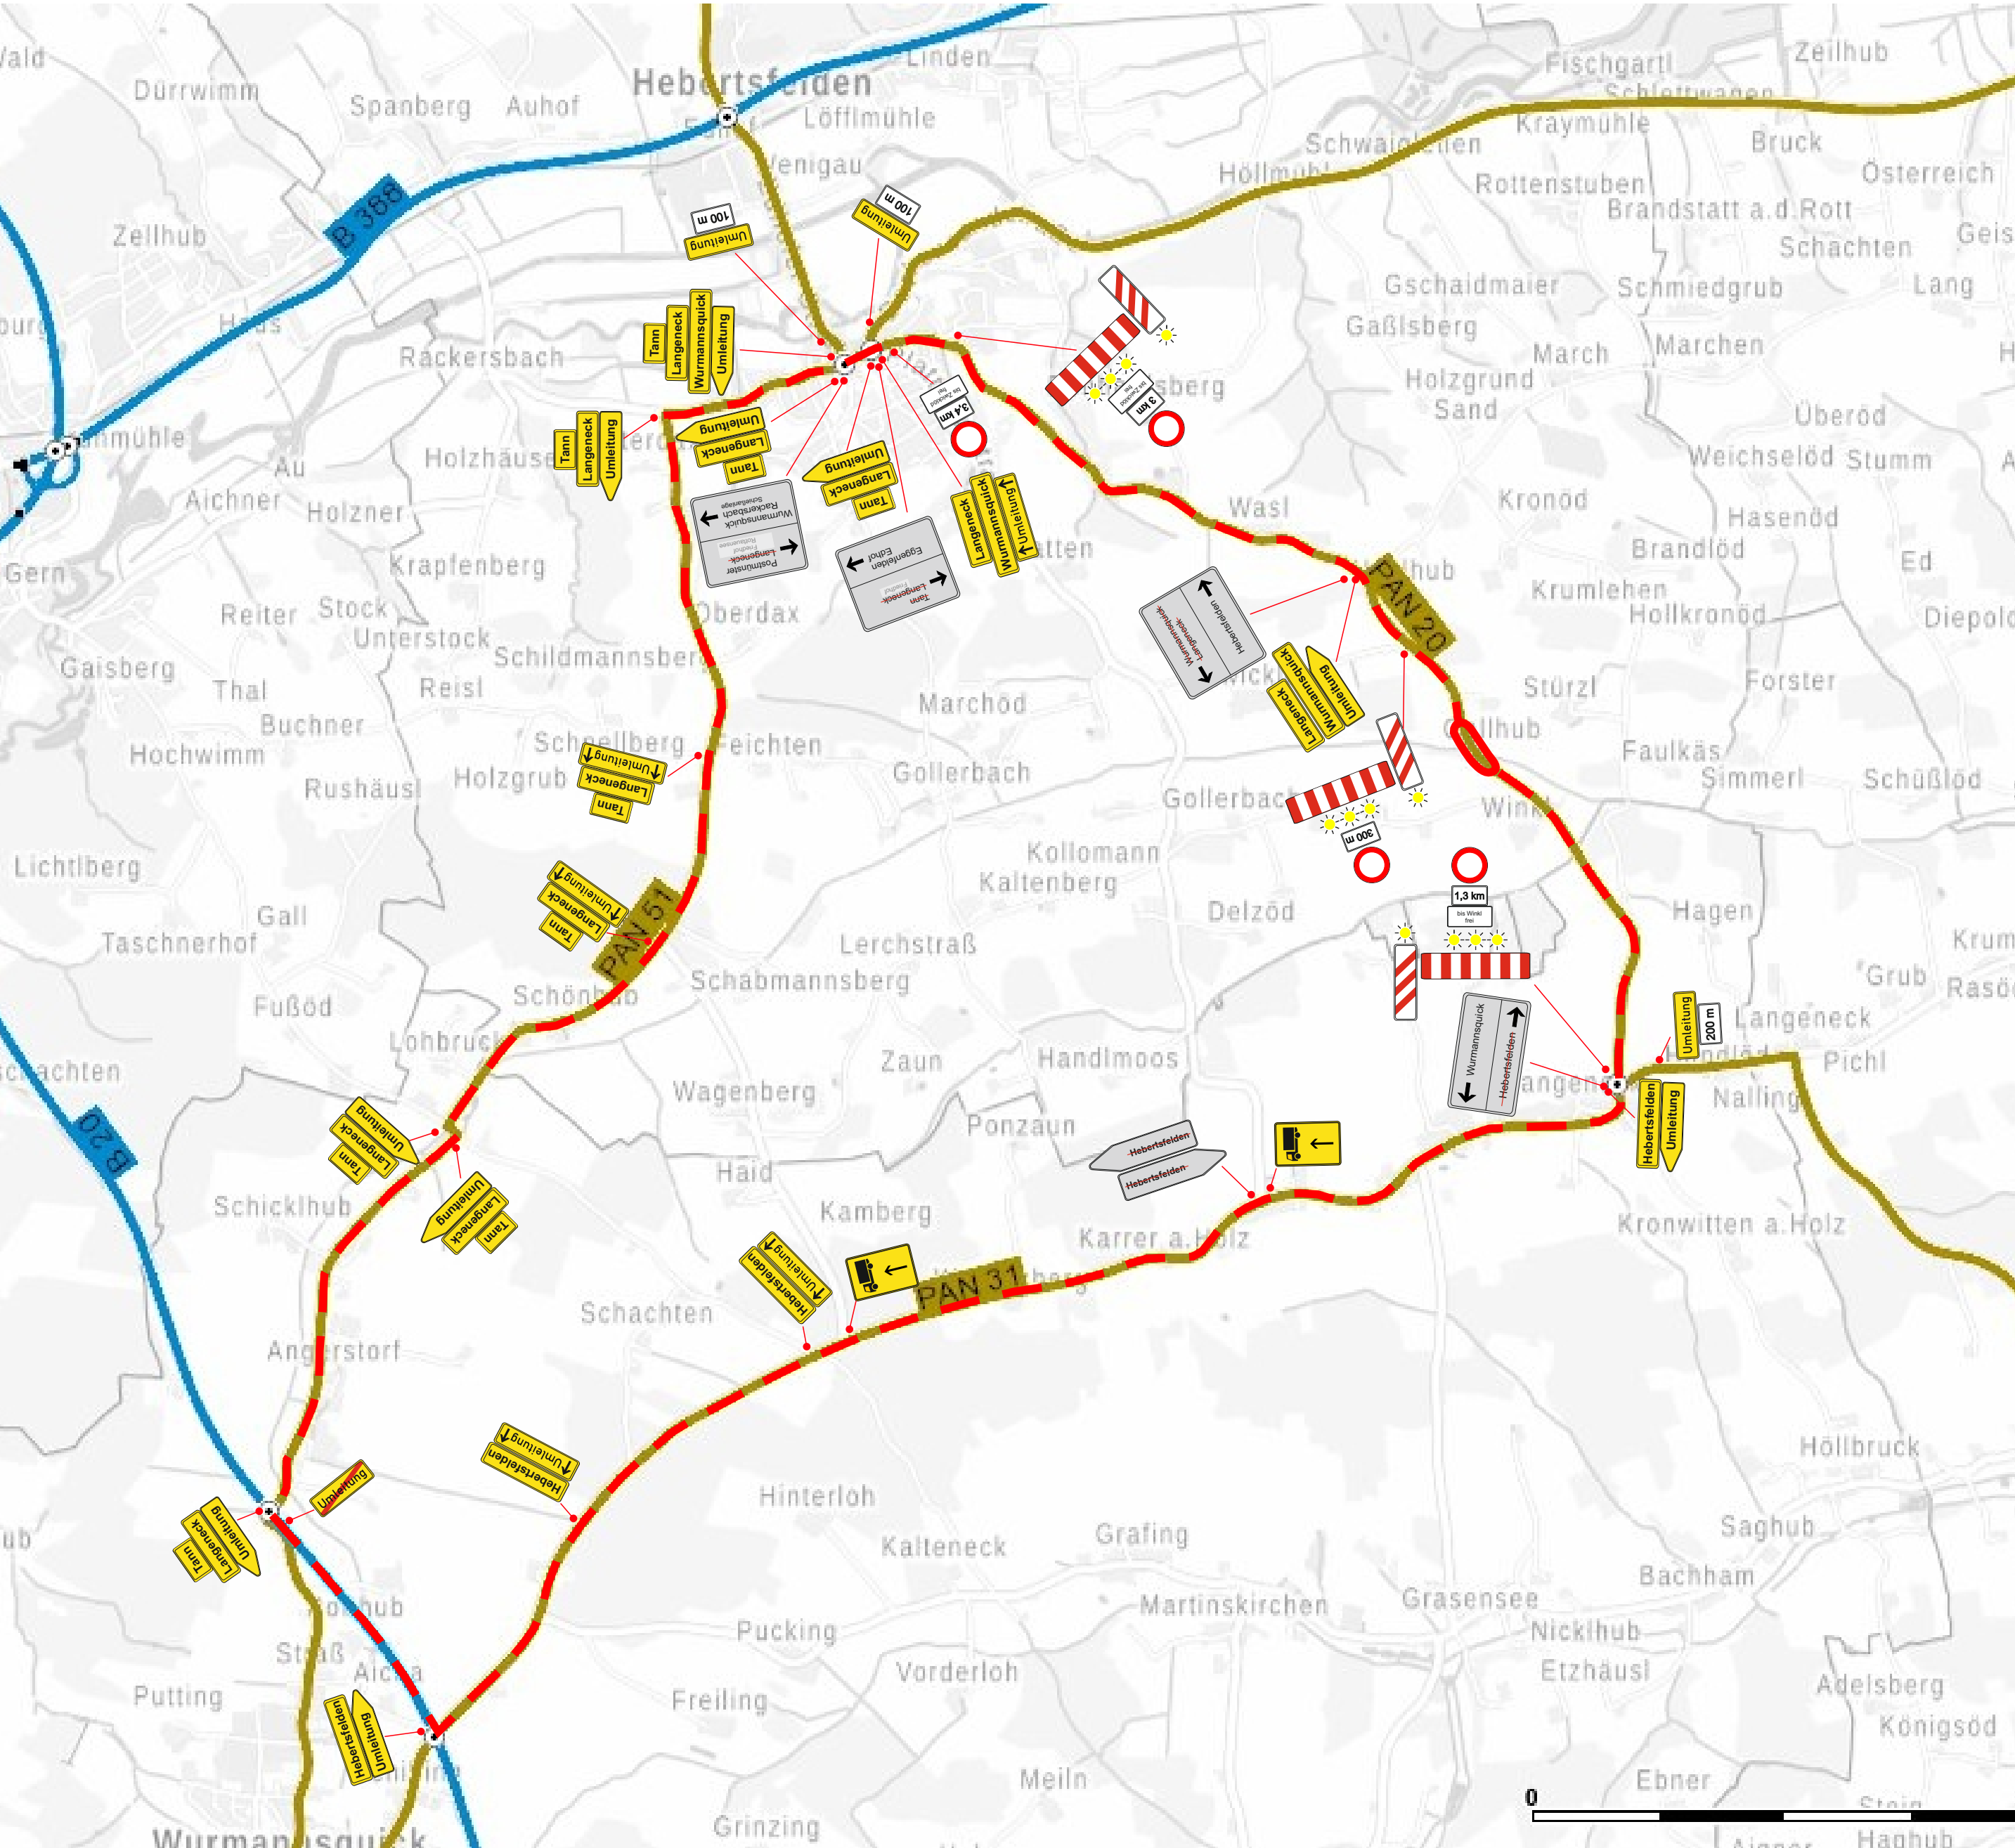

Alle Verkehrsschilder müssen gem. ZTV-SA 97 Nr. 5.1 folgende Anforderungen erfüllen:

- Tragen eines RAL-Gütezeichens, Gestaltung entsprechend dem Verkehrszeichenkatalog
- Größe 2 nach Verkehrszeichenkatalog
- keine offensichtlich mangelhafte Erkennbarkeit
- voll reflektierend (außer Z 283 und 286), Folien der Rückstrahlklasse RA 2 gemäß DIN 67520, Teil 2

Die vorhandene, stationäre Beschilderung ist auf die Umleitungsbeschilderung abzustimmen:

- gesperrte Ziele auf den Wegweisern und
- best. Verkehrszeichen (z. B. Z 274 - zulässige Höchstgeschwindigkeit) die im Widerspruch zur angeordneten Umleitungsbeschilderung stehen sind blickdicht abzudecken.


Wegweiser dürfen zur Vermeidung von Folienschäden nur berührungsfrei abgedeckt werden.

Die betroffenen Kommunen werden gebeten, die ortsansässigen Firmen über die Sperrung zu informieren.

Legende:

-  best. Beschilderung/ausgekreuzt
-  Baustellenbereich
-  Baustellenbeschilderung
-  Umleitungsstrecke

Landkreis Rottal - Inn		Blatt 1	
		Datum	Zeichen
Ausschreibungsunterlage Brückensanierung Gollerbachbrücke Gallhub	bearbeitet	März 2023	Ender
	gezeichnet	März 2023	Ender
	geprüft	März 2023	Nöbauer
	geändert		
Umleitungslageplan			
Aufgestellt: Pfarrkirchen, 31.03.2023 Landratsamt Rottal-Inn Tiefbau			
Nöbauer			

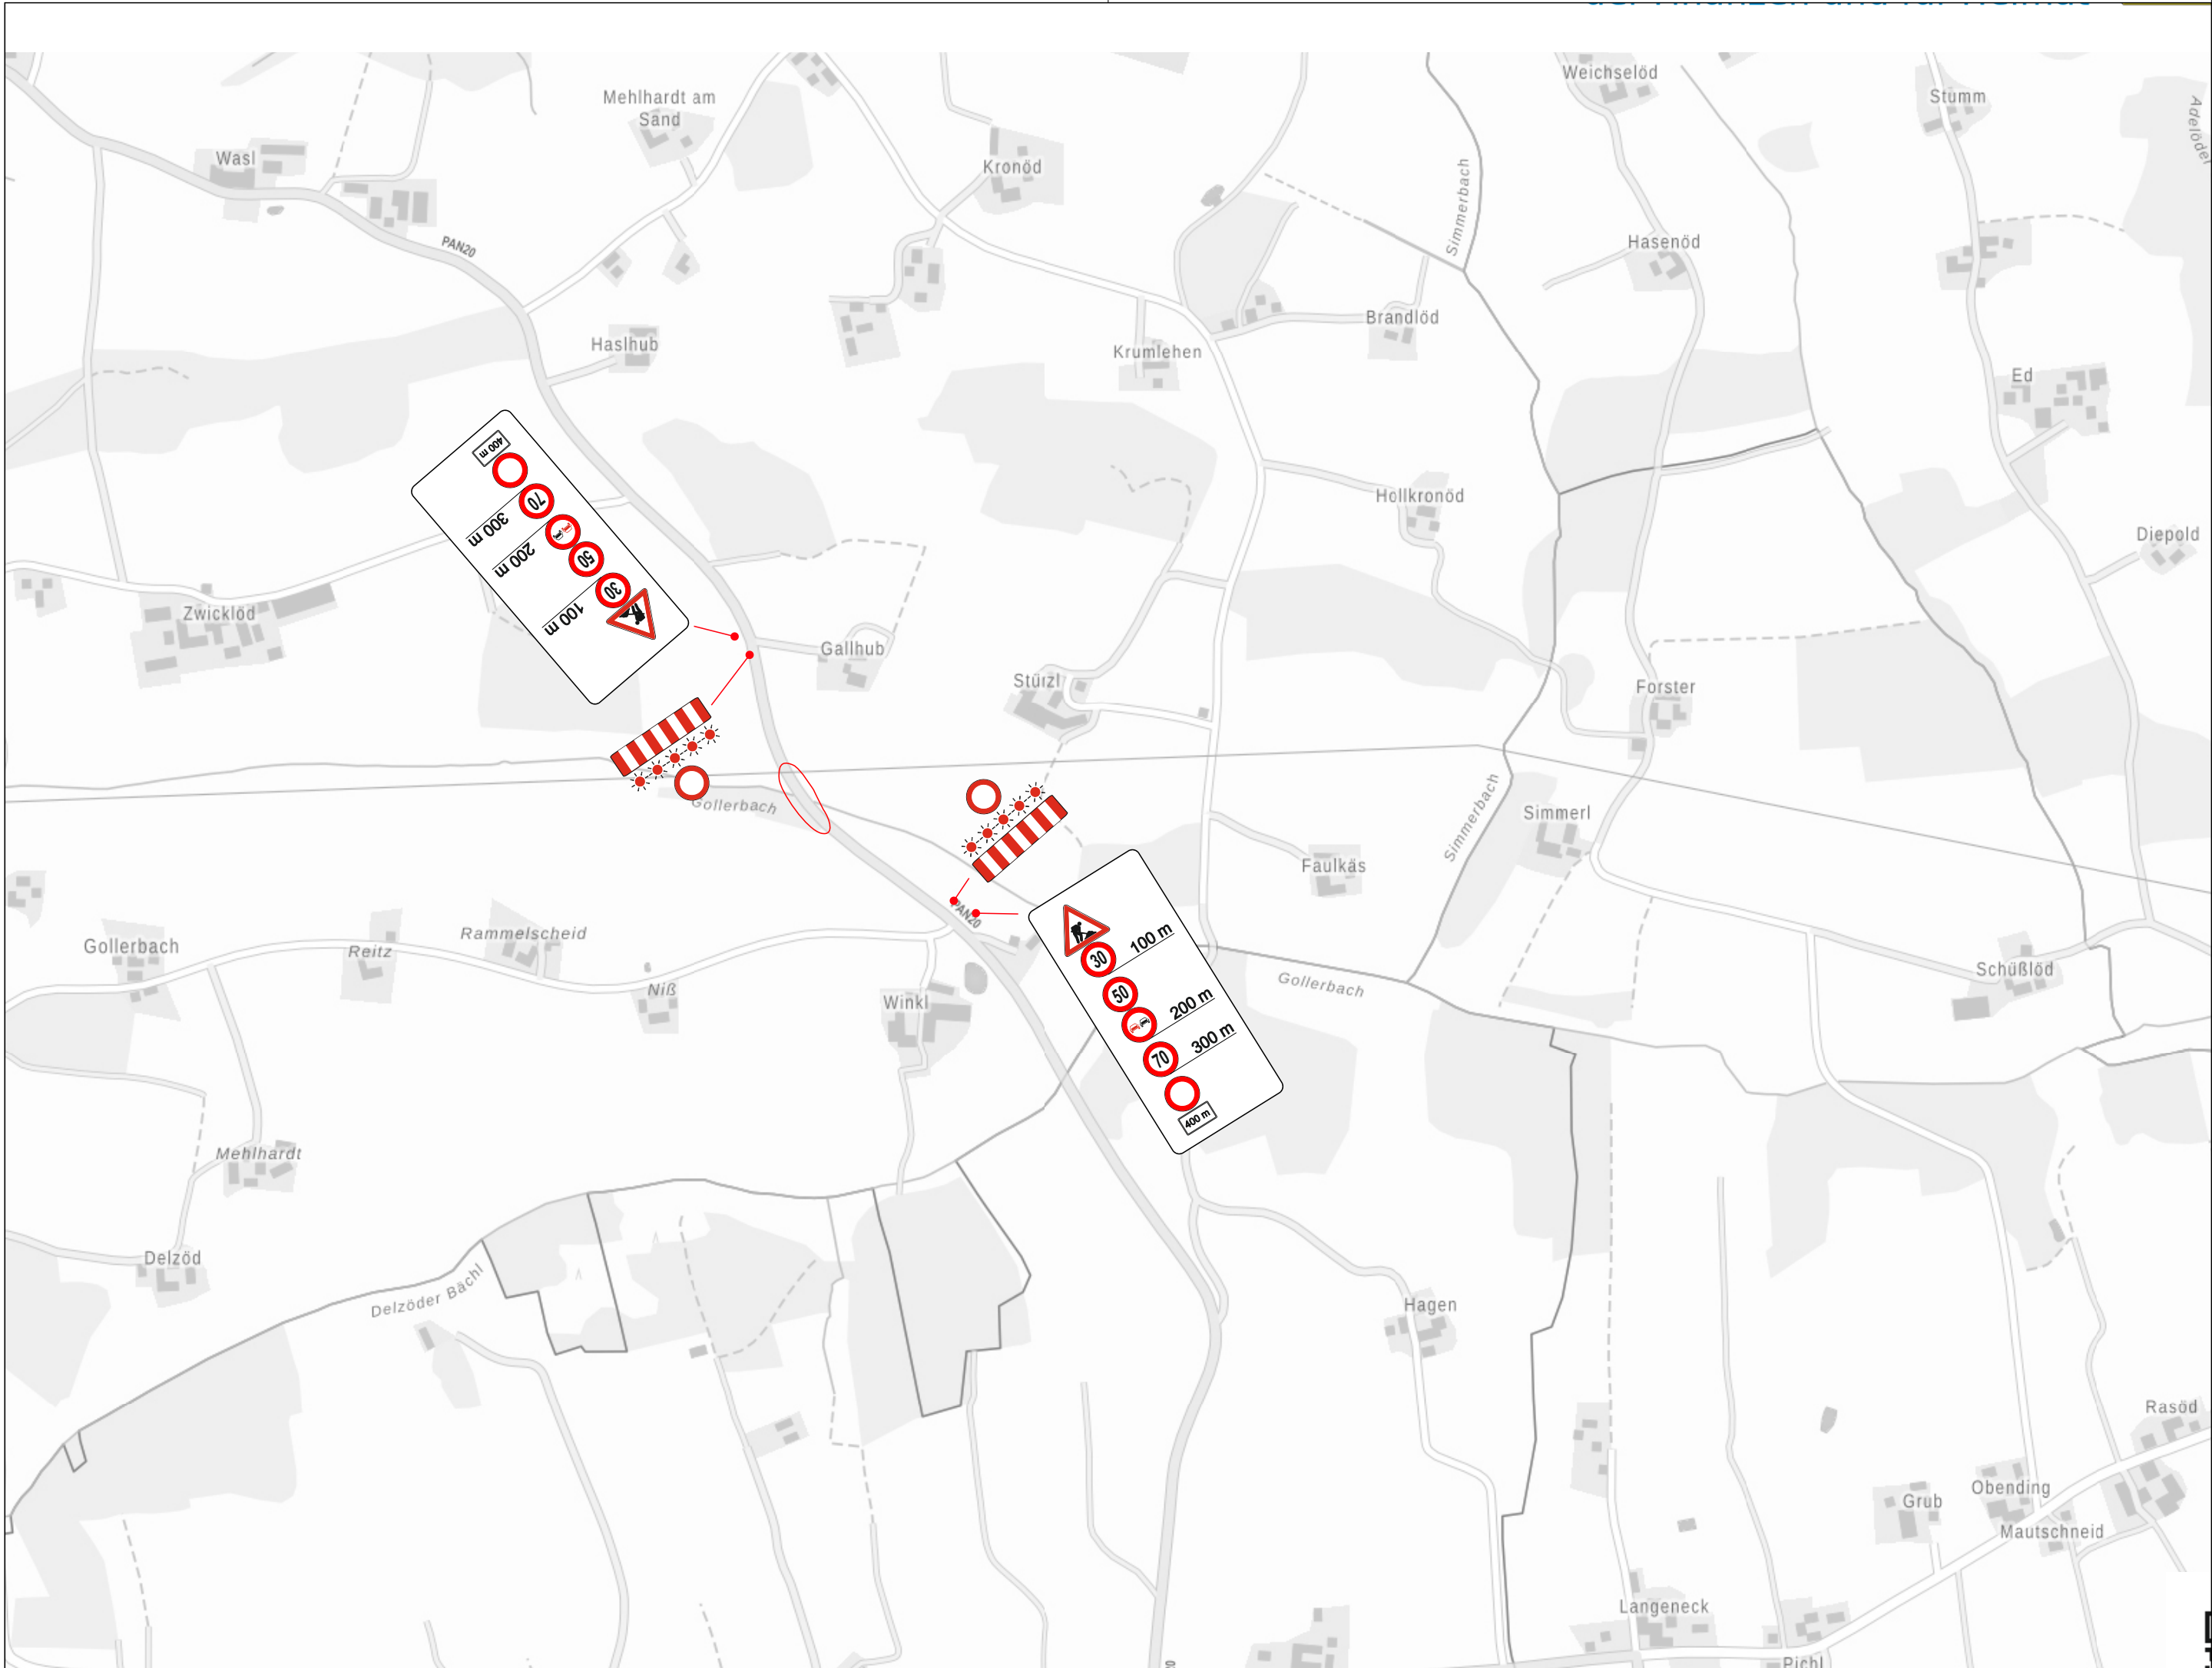

Alle Verkehrsschilder müssen gem. ZTV-SA 97 Nr. 5.1 folgende Anforderungen erfüllen:

- Tragen eines RAL-Gütezeichens, Gestaltung entsprechend dem Verkehrszeichenkatalog
- Größe 2 nach Verkehrszeichenkatalog
- keine offensichtlich mangelhafte Erkennbarkeit
- voll reflektierend (außer Z 283 und 286), Folien der Rückstrahlklasse RA 2 gemäß DIN 67520, Teil 2

Die vorhandene, stationäre Beschilderung ist auf die Umleitungsbeschilderung abzustimmen:

- gesperrte Ziele auf den Wegweisern und
- best. Verkehrszeichen (z. B. Z 274 - zulässige Höchstgeschwindigkeit) die im Widerspruch zur angeordneten Umleitungsbeschilderung stehen sind blickdicht abzudecken.

Wegweiser dürfen zur Vermeidung von Folienschäden nur berührungsfrei abgedeckt werden.

Die betroffenen Kommunen werden gebeten, die ortsansässigen Firmen über die Sperrung zu informieren.


Legende:

 best. Beschilderung/ausgekreuzt


 Baustellenbereich

 Baustellenbeschilderung

 Umleitungsstrecke

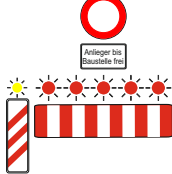 Absperung während den Vorarbeiten.

 VZ 112 - Unebene Fahrbahn während den Fräsarbeiten in regelmäßigen Abständen beidseitig aufstellen.

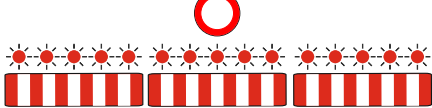 Absperung während Fräs- und Asphaltierungsarbeiten.

Landkreis Rottal - Inn		Blatt 2	
		Datum	Zeichen
Ausschreibungsunterlage Brückensanierung Gollerbachbrücke Gallhub	bearbeitet	März 2023	Ender
	gezeichnet	März 2023	Ender
	geprüft	März 2023	Nöbauer
	geändert		
Absperplan			
Aufgestellt: Pfarrkirchen, 31.03.2023 Landratsamt Rottal-Inn Tiefbau			
Nöbauer			